



**NÖ  
Netz**  
EVN Gruppe

**pb** Pitte+Brausewetter

---

# **Verkehrsleitkonzept Josef Dunkl-Straße (L35) und Bahnstraße in Mistelbach**

Vorbesprechung AG 21.02.2019  
Vorbesprechung ASV 28.01.2019  
Verkehrsverhandlung 25.02.2019  
Ergänzungen BH Mi 01.03.2019



**PIRO Plan + Partner**  
Ingenieurbüro für Verkehrsplanung  
Ferdinandsgasse 4, 2351 Wr. Neudorf  
0664/4560444, office@piro-plan.at

Februar 2019  
GZ 201876




**NÖ  
Netz**  
EVN Gruppe



# Bauvorhaben Einbauten L35 und Bahnstraße in Mistelbach

Verkehrsmaßnahmen §90

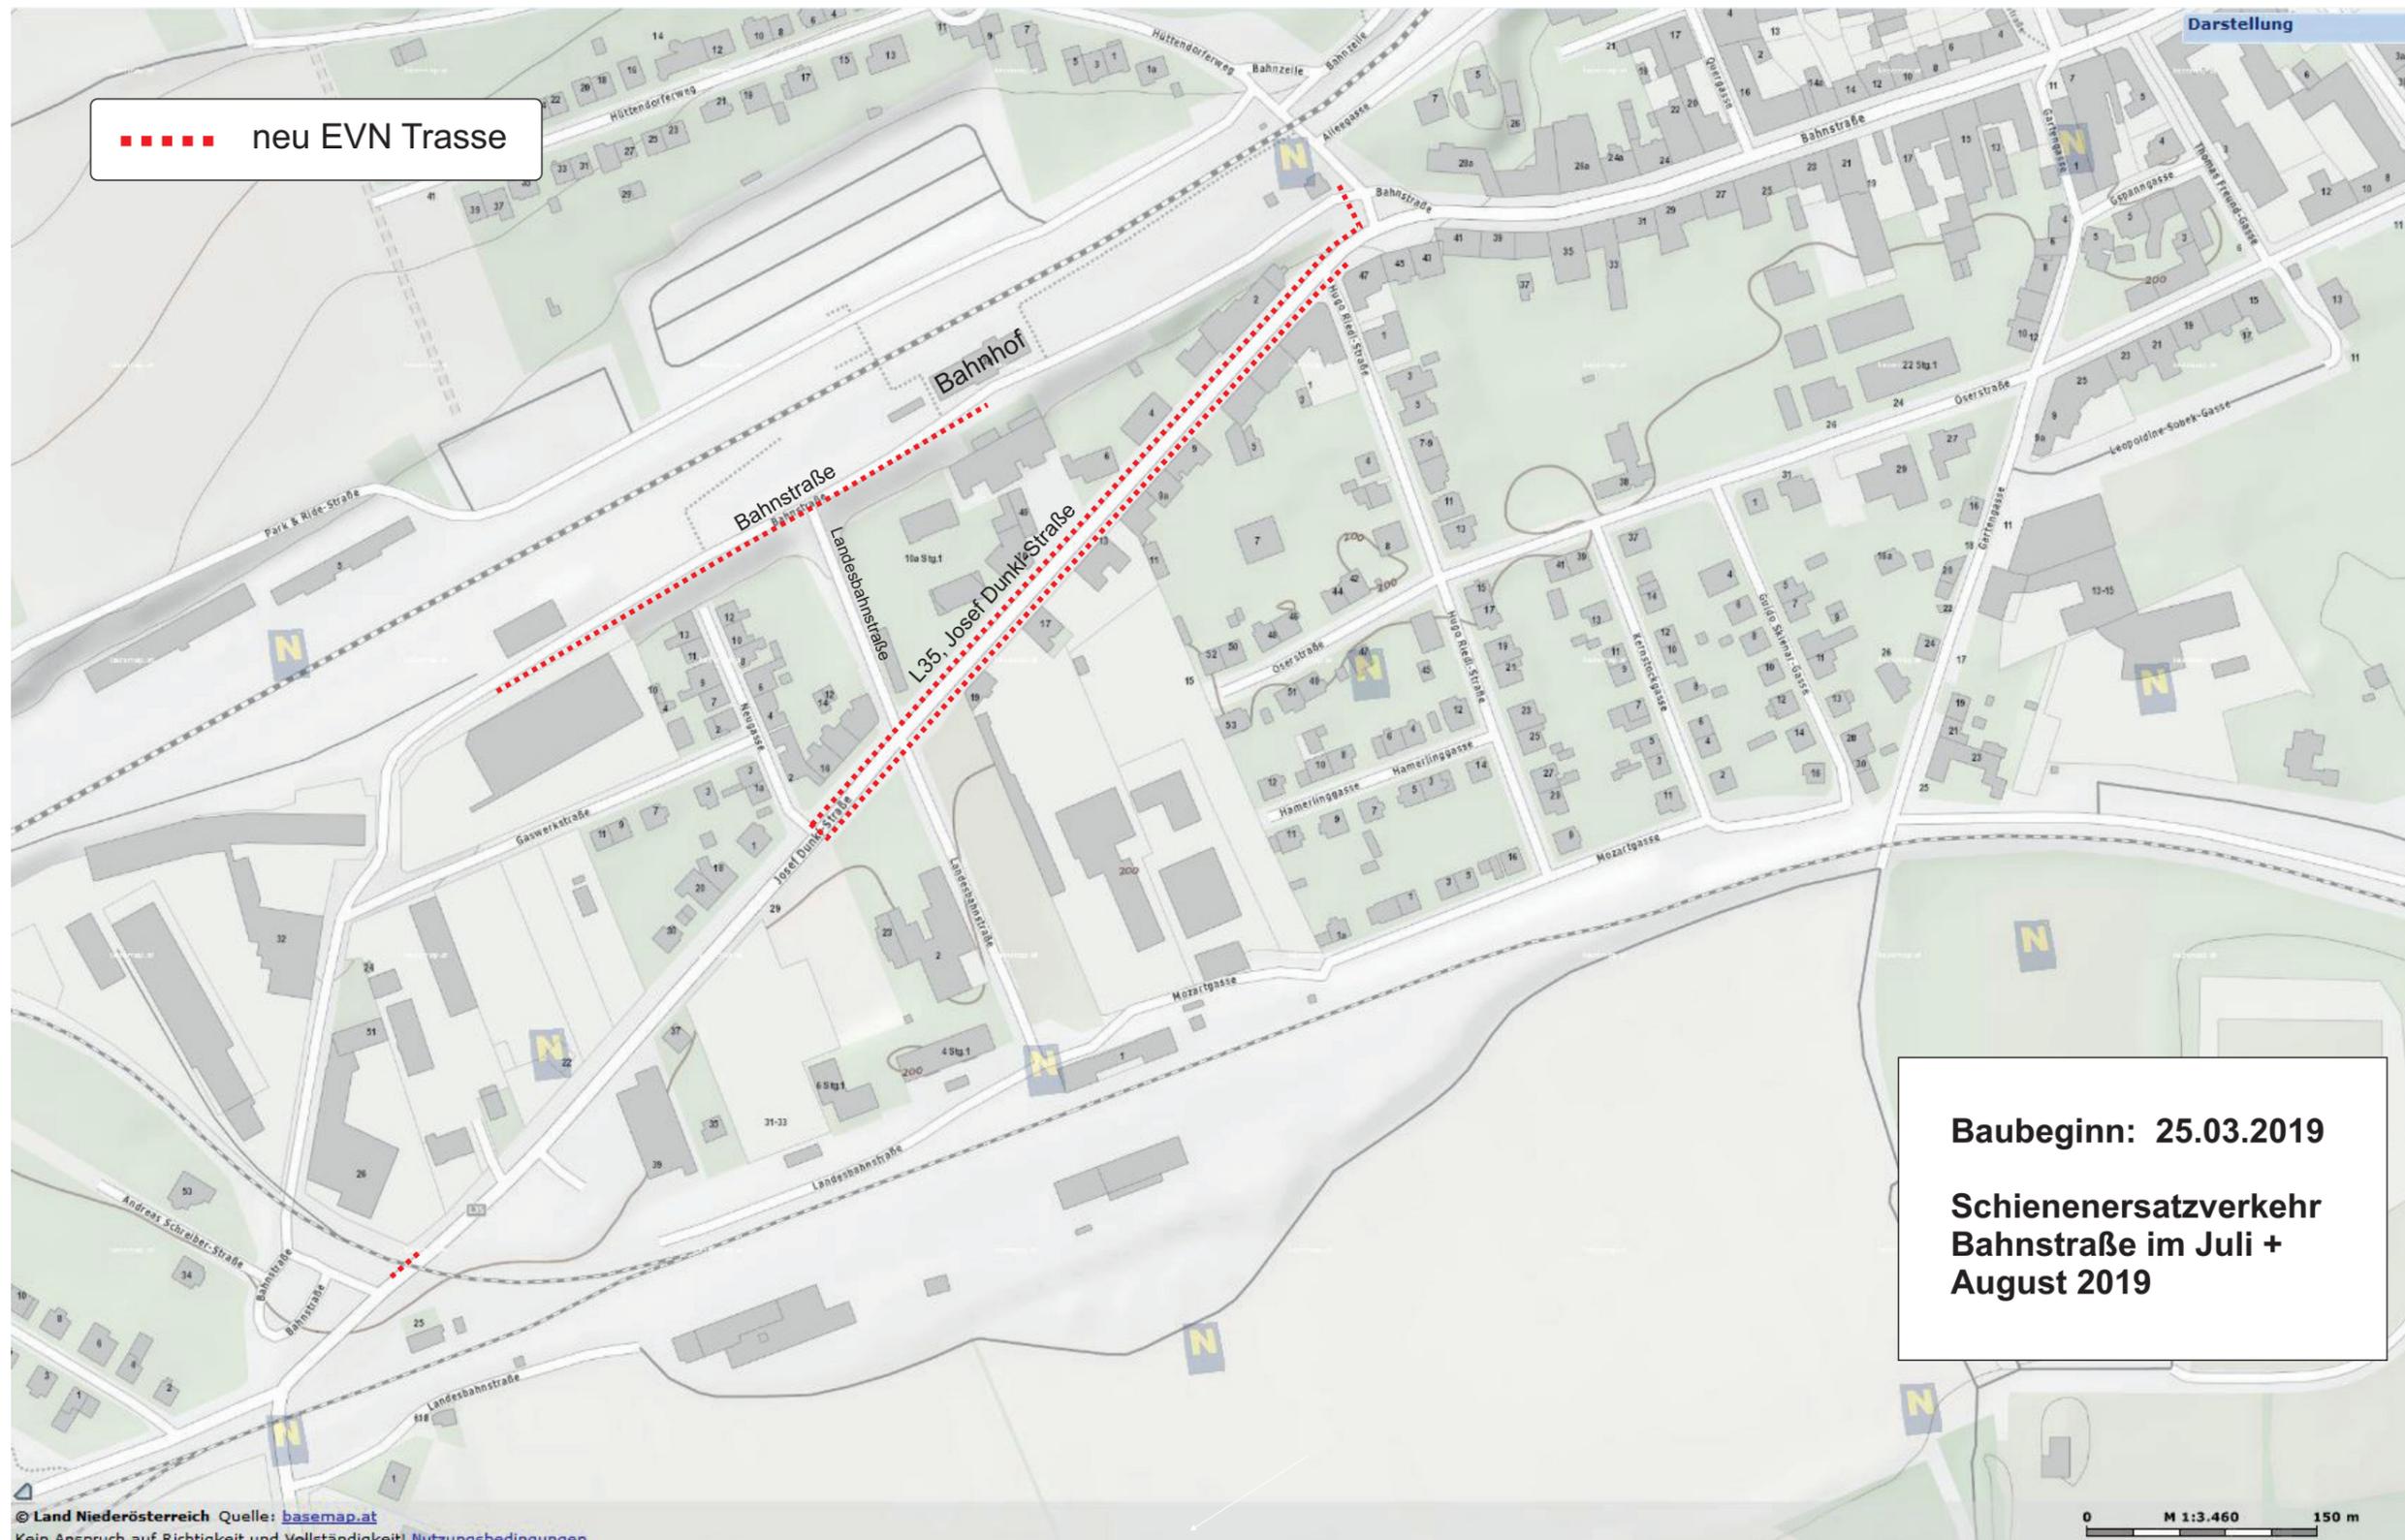

**PIRO Plan + Partner**  
Ingenieurbüro für Verkehrsplanung  
Ferdinandsgasse 4, 2351 Wr. Neudorf  
0664/4560444, [office@piro-plan.at](mailto:office@piro-plan.at)

GZ  
201876


Wiener Neudorf  
Februar 2019



**VERKEHRSKONZEPT**



**Übersichtsplan Baubereiche**

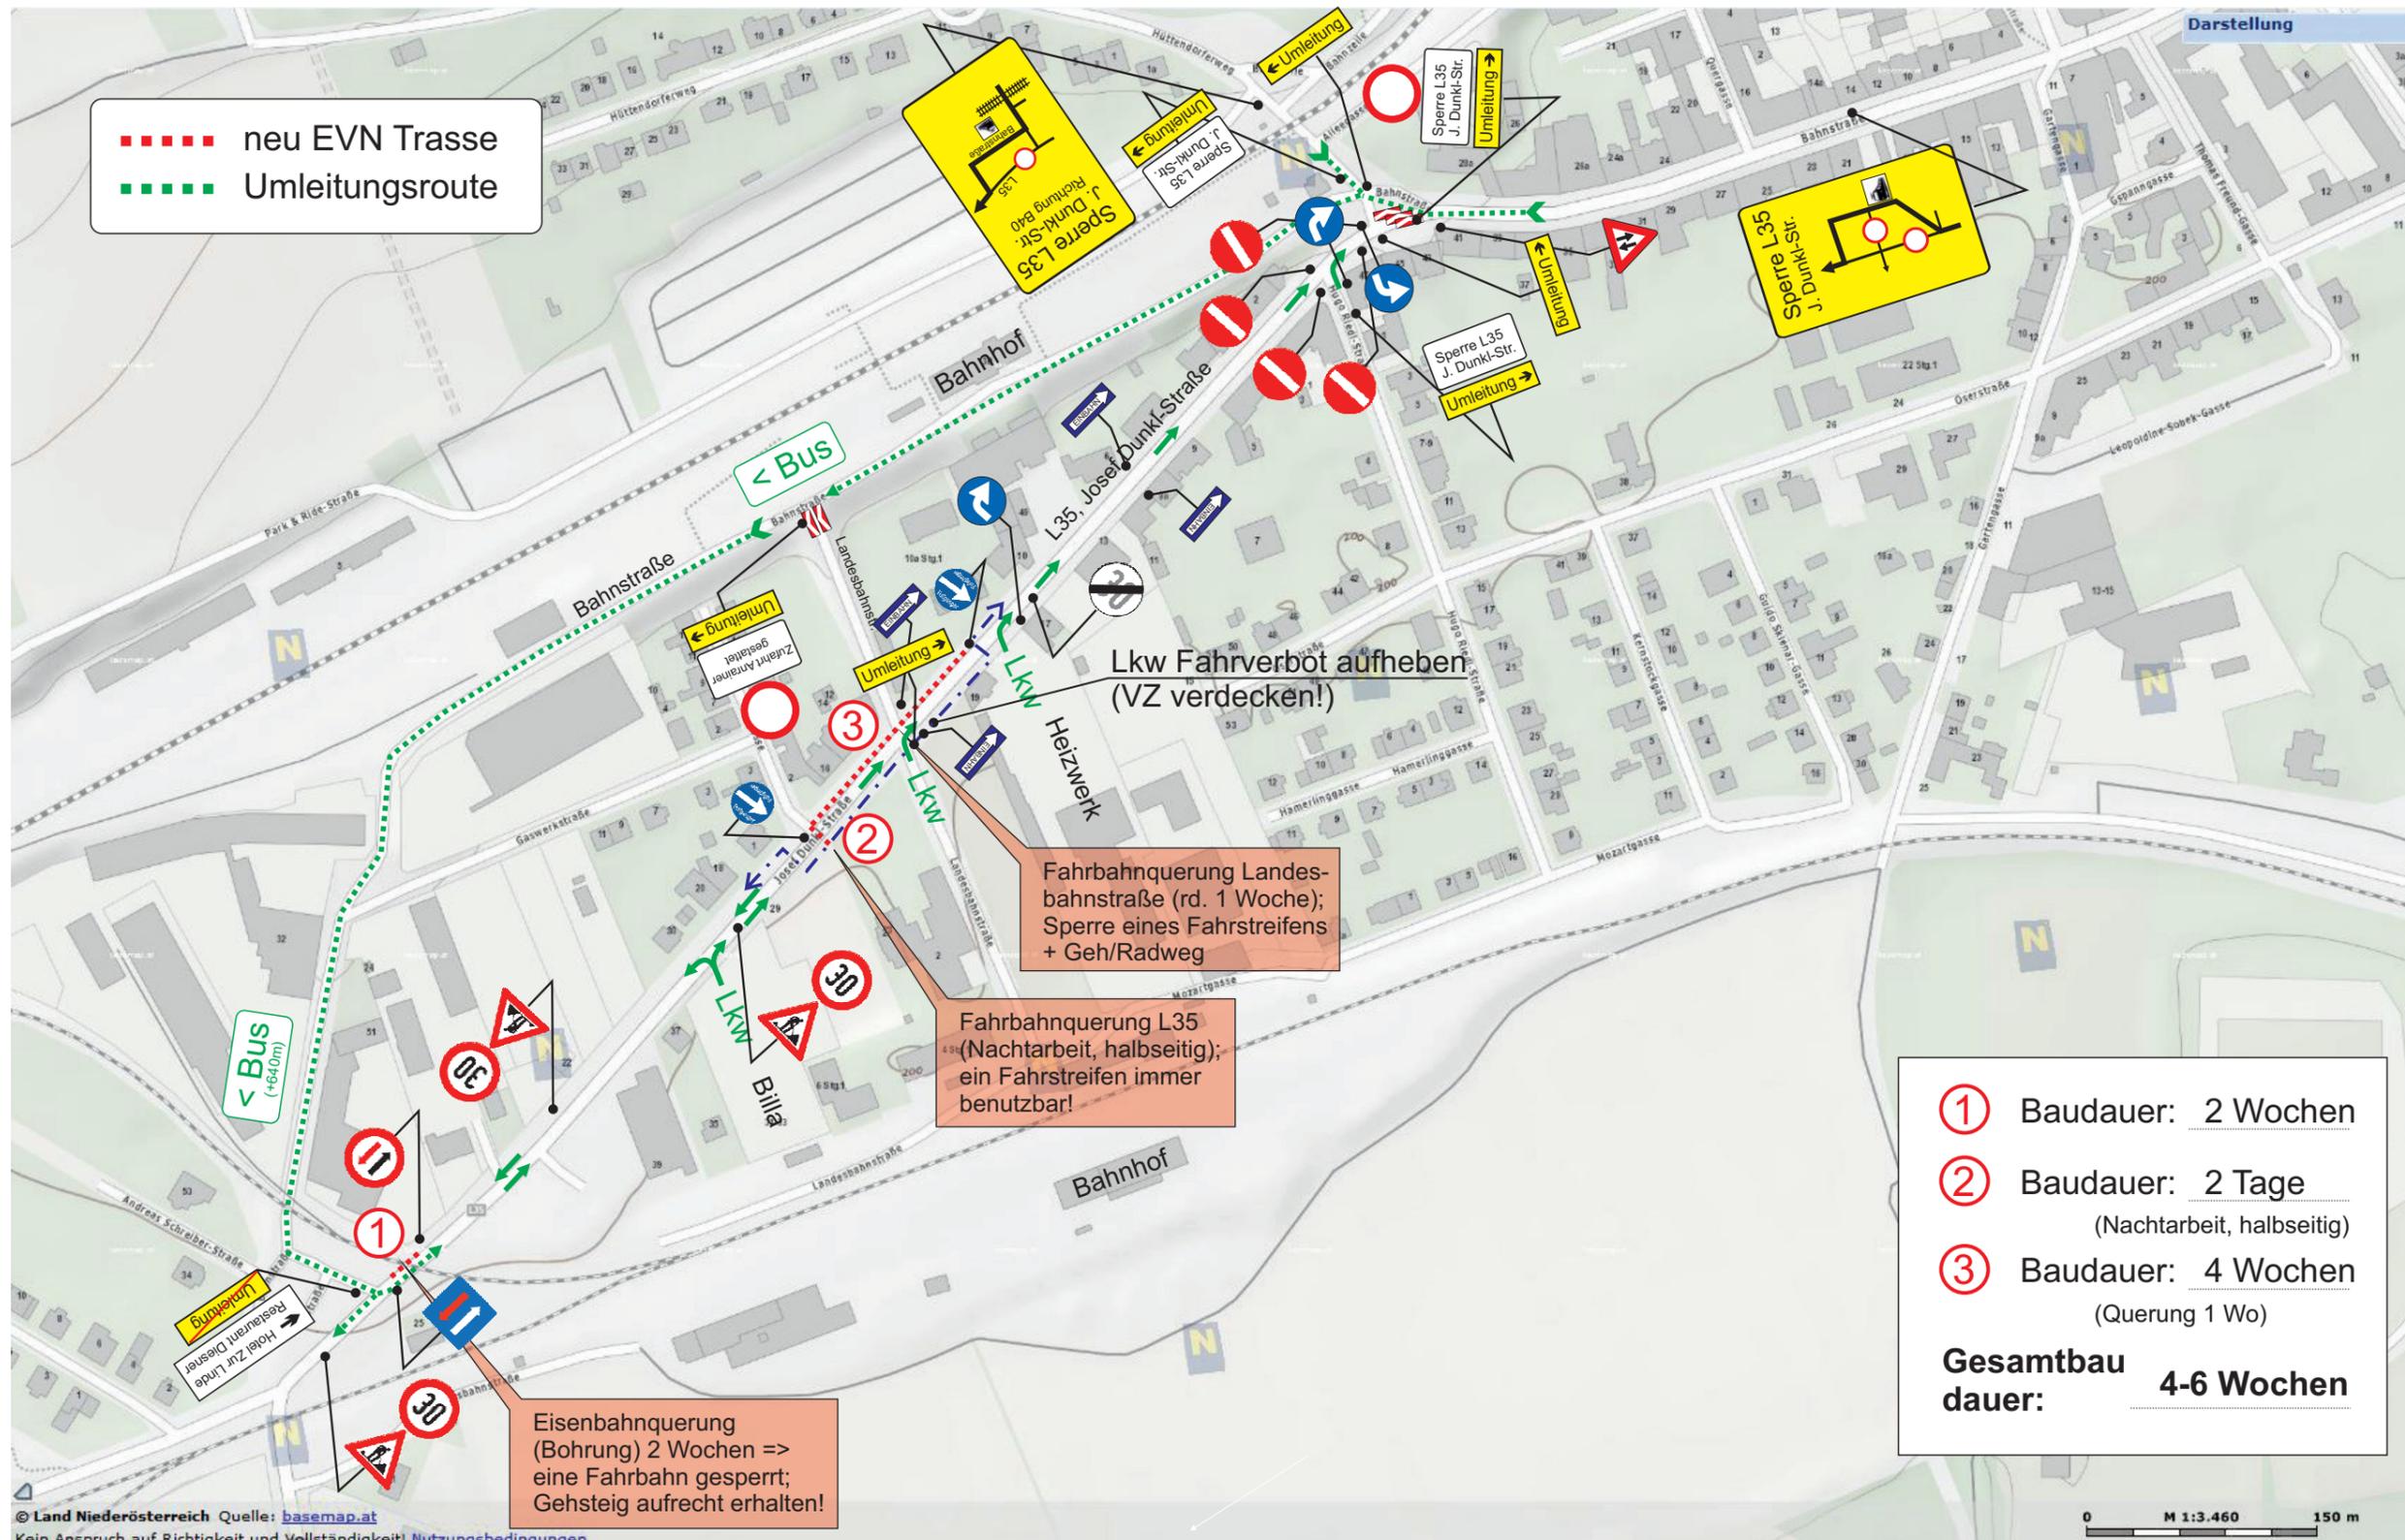

© Land Niederösterreich Quelle: basemap.at  
 Kein Anspruch auf Richtigkeit und Vollständigkeit! Nutzungsbedingungen




NÖ  
Netz  
EVN Gruppe

pb Pittel+Brausewetter

# Bauvorhaben Einbauten L35 und Bahnstraße in Mistelbach

Verkehrsmaßnahmen §90

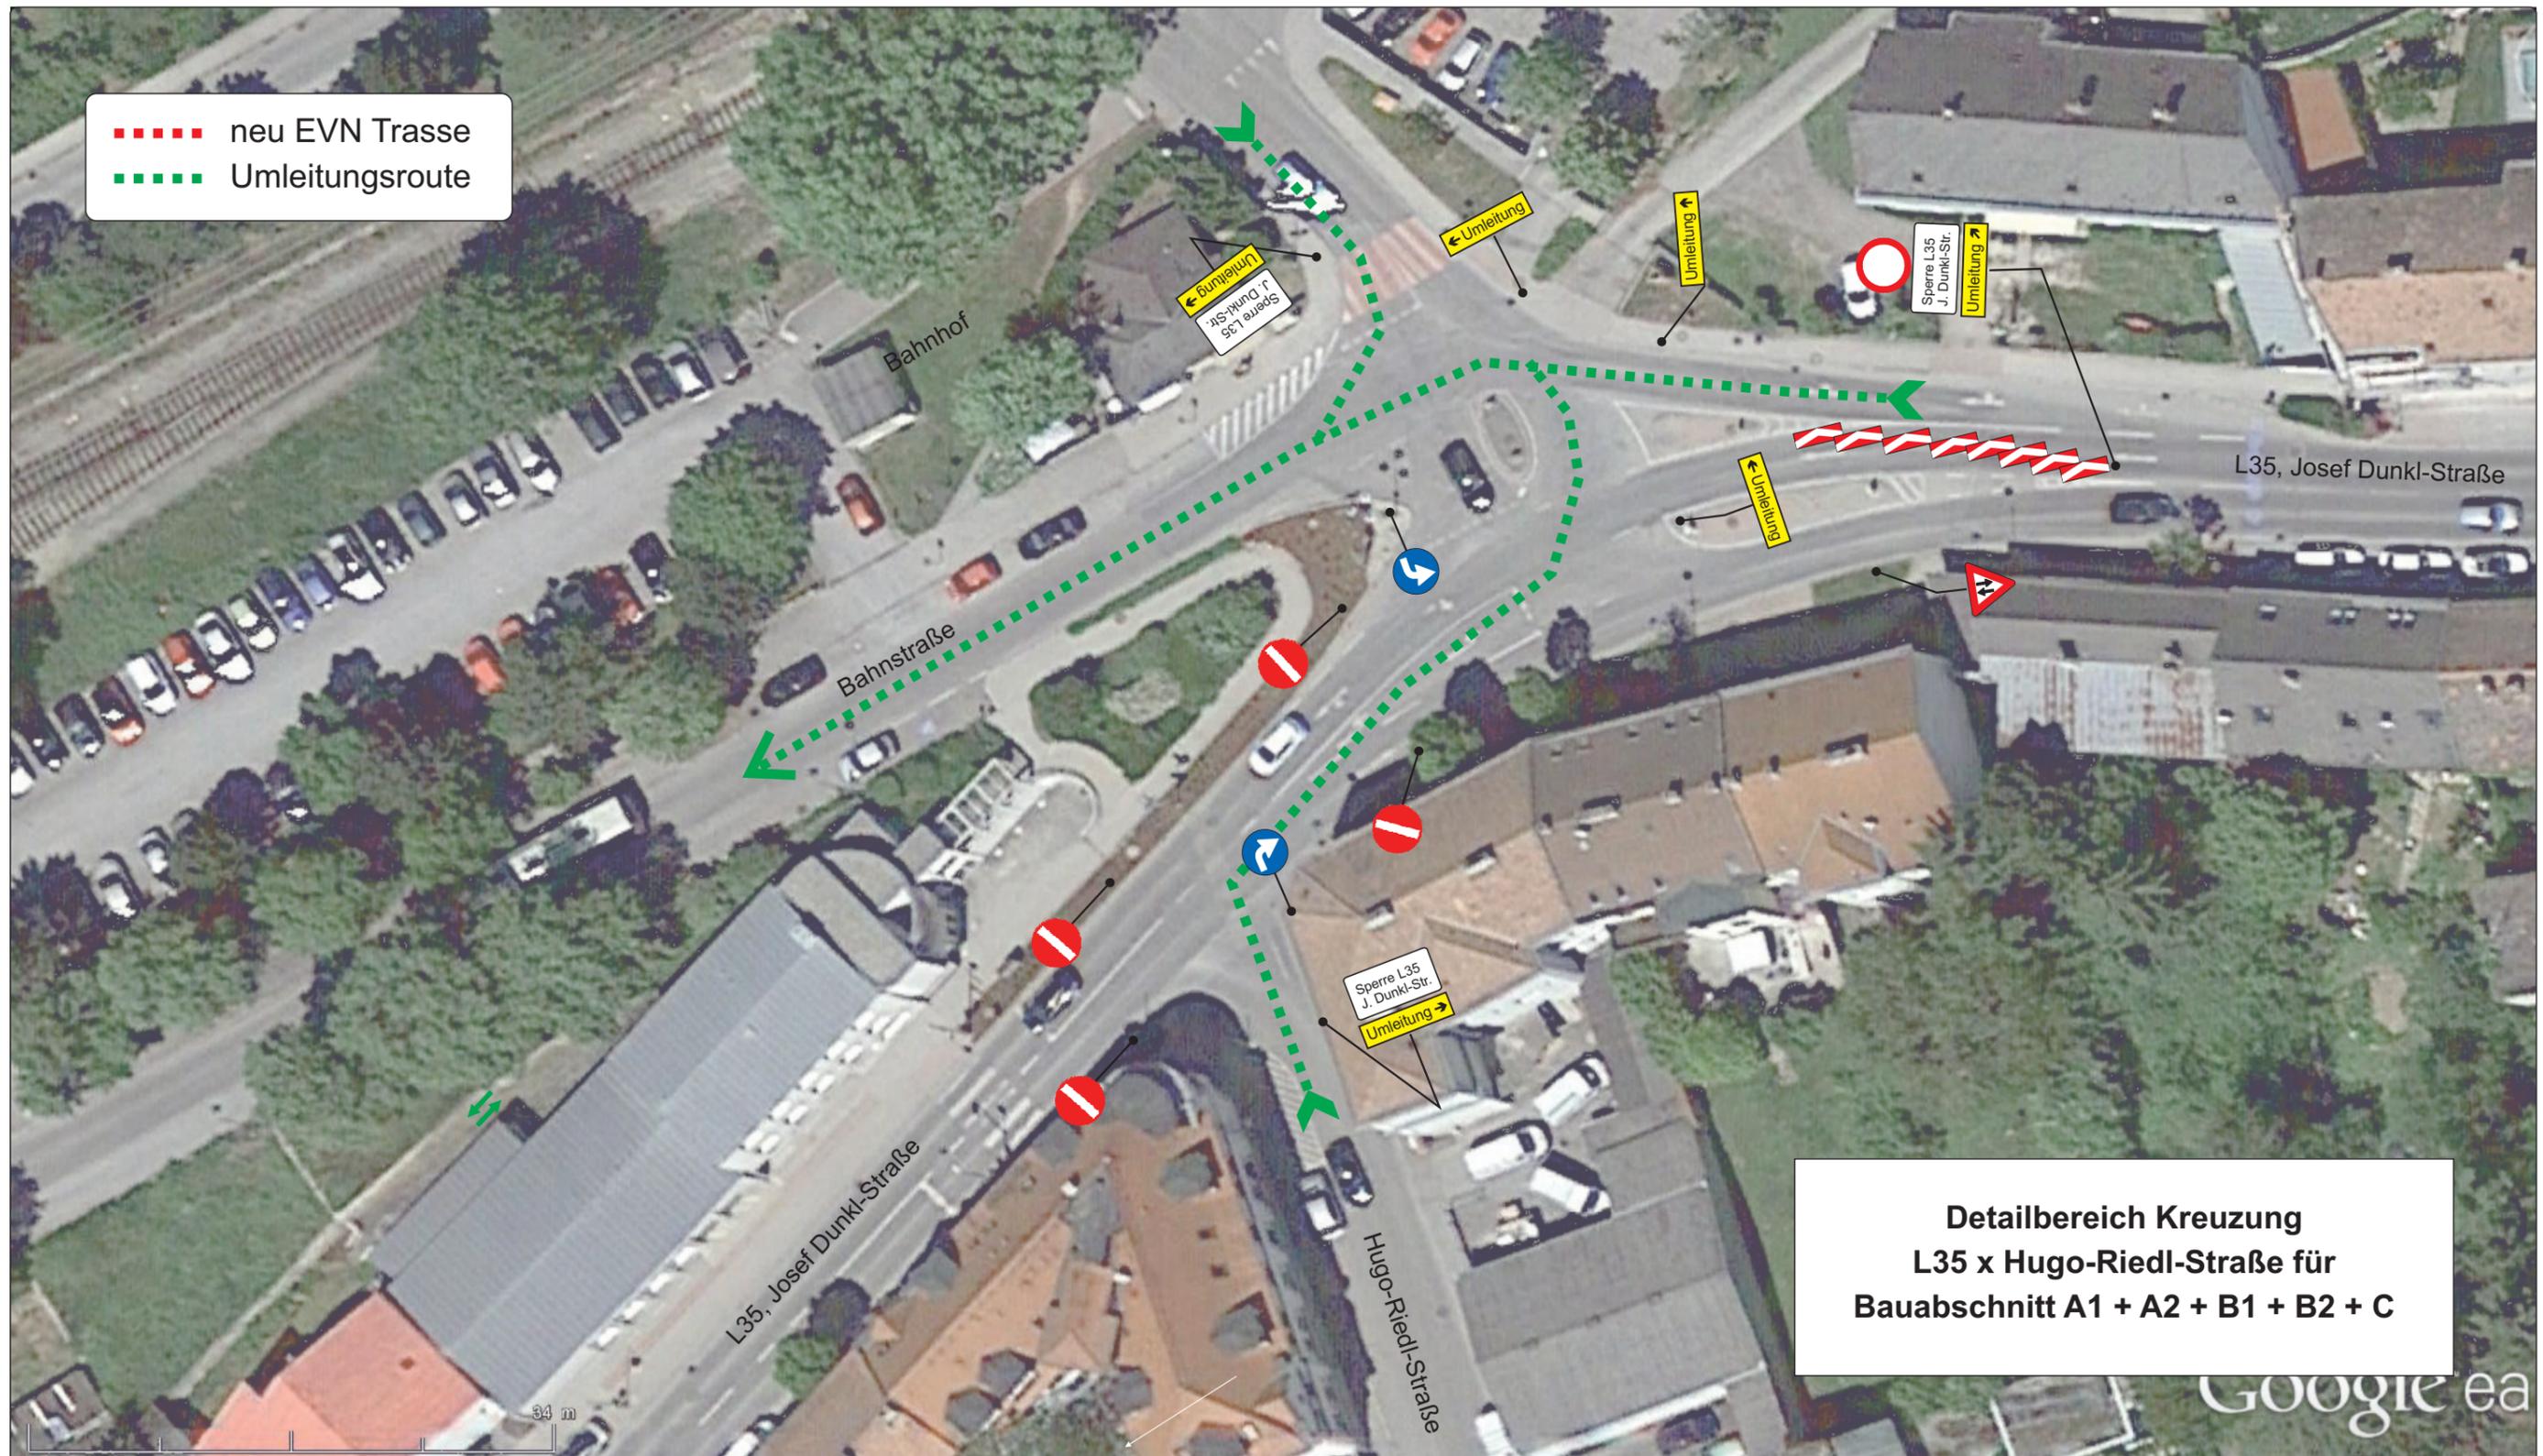

**Detailbereich Kreuzung  
L35 x Hugo-Riedl-Straße für  
Bauabschnitt A1 + A2 + B1 + B2 + C**



**PIRO Plan + Partner**  
Ingenieurbüro für Verkehrsplanung  
Ferdinandsgasse 4, 2351 Wr. Neudorf  
0664/4560444, office@piro-plan.at


GZ  
201876


Wiener Neudorf  
Februar 2019

N

**VERKEHRSKONZEPT**


**Detailbereich Kreuzung  
L35 x Hugo-Riedl-Straße für  
Bauabschnitt A1 + A2 + B1 + B2 + C**

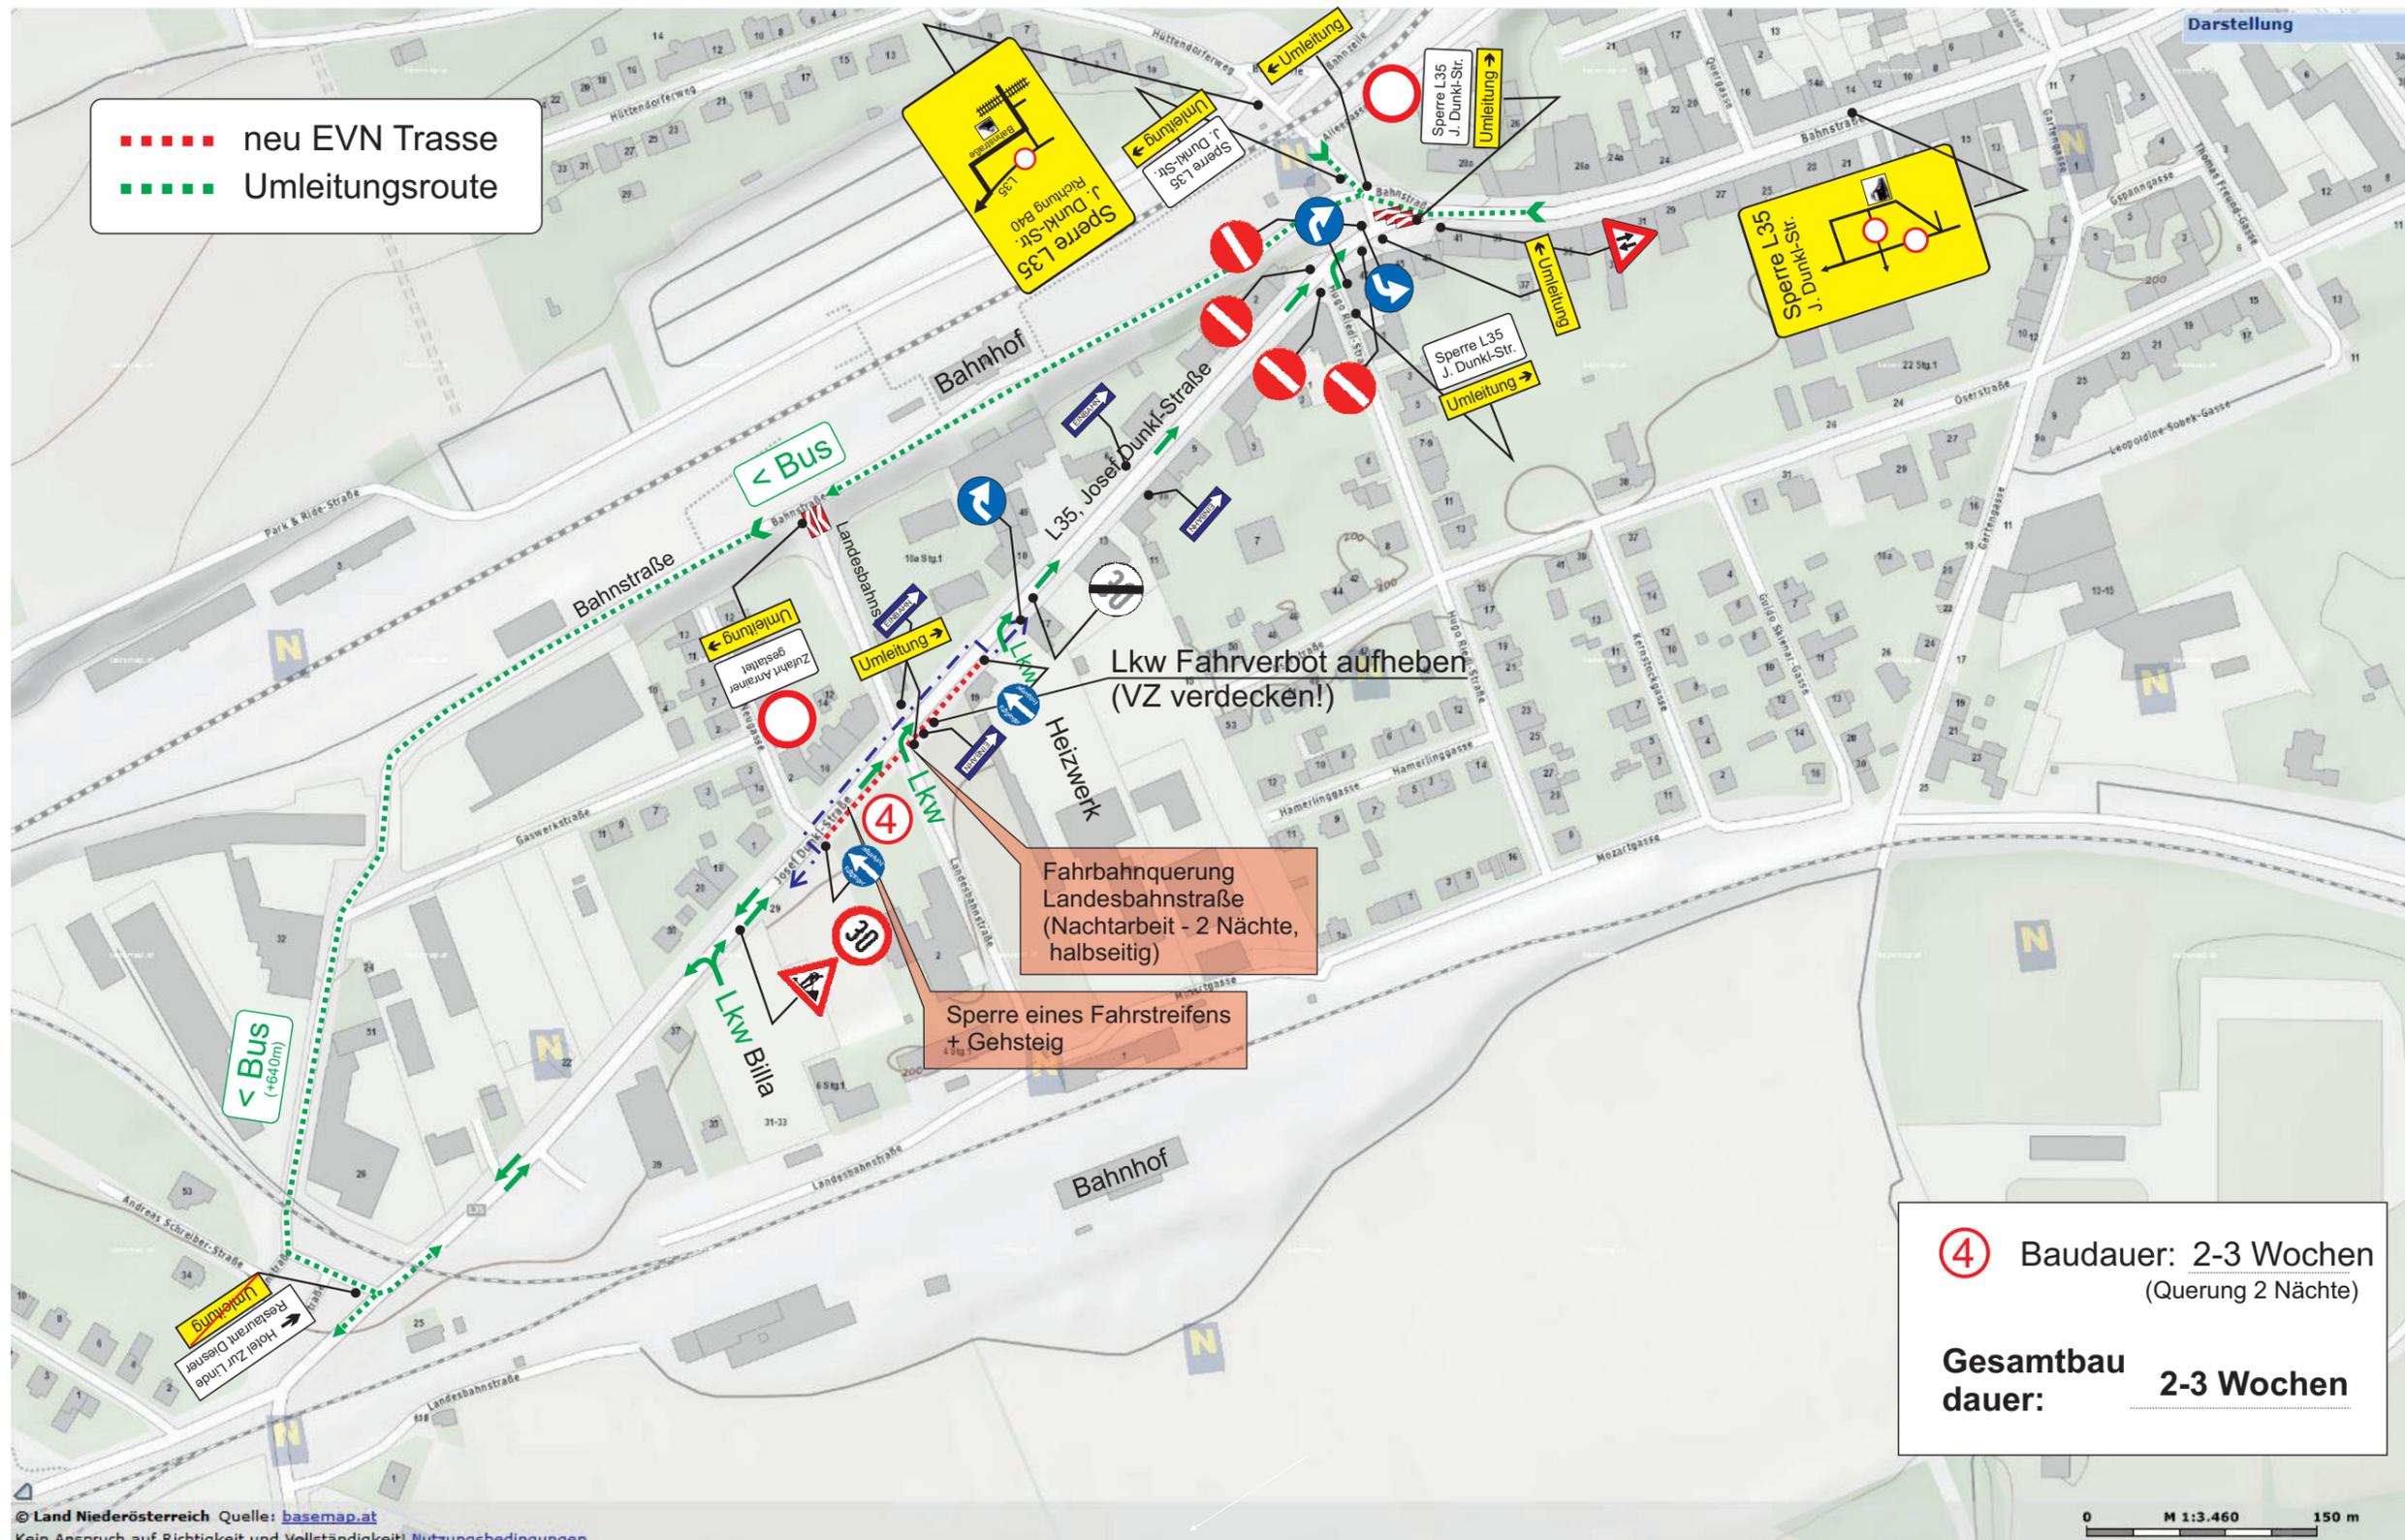

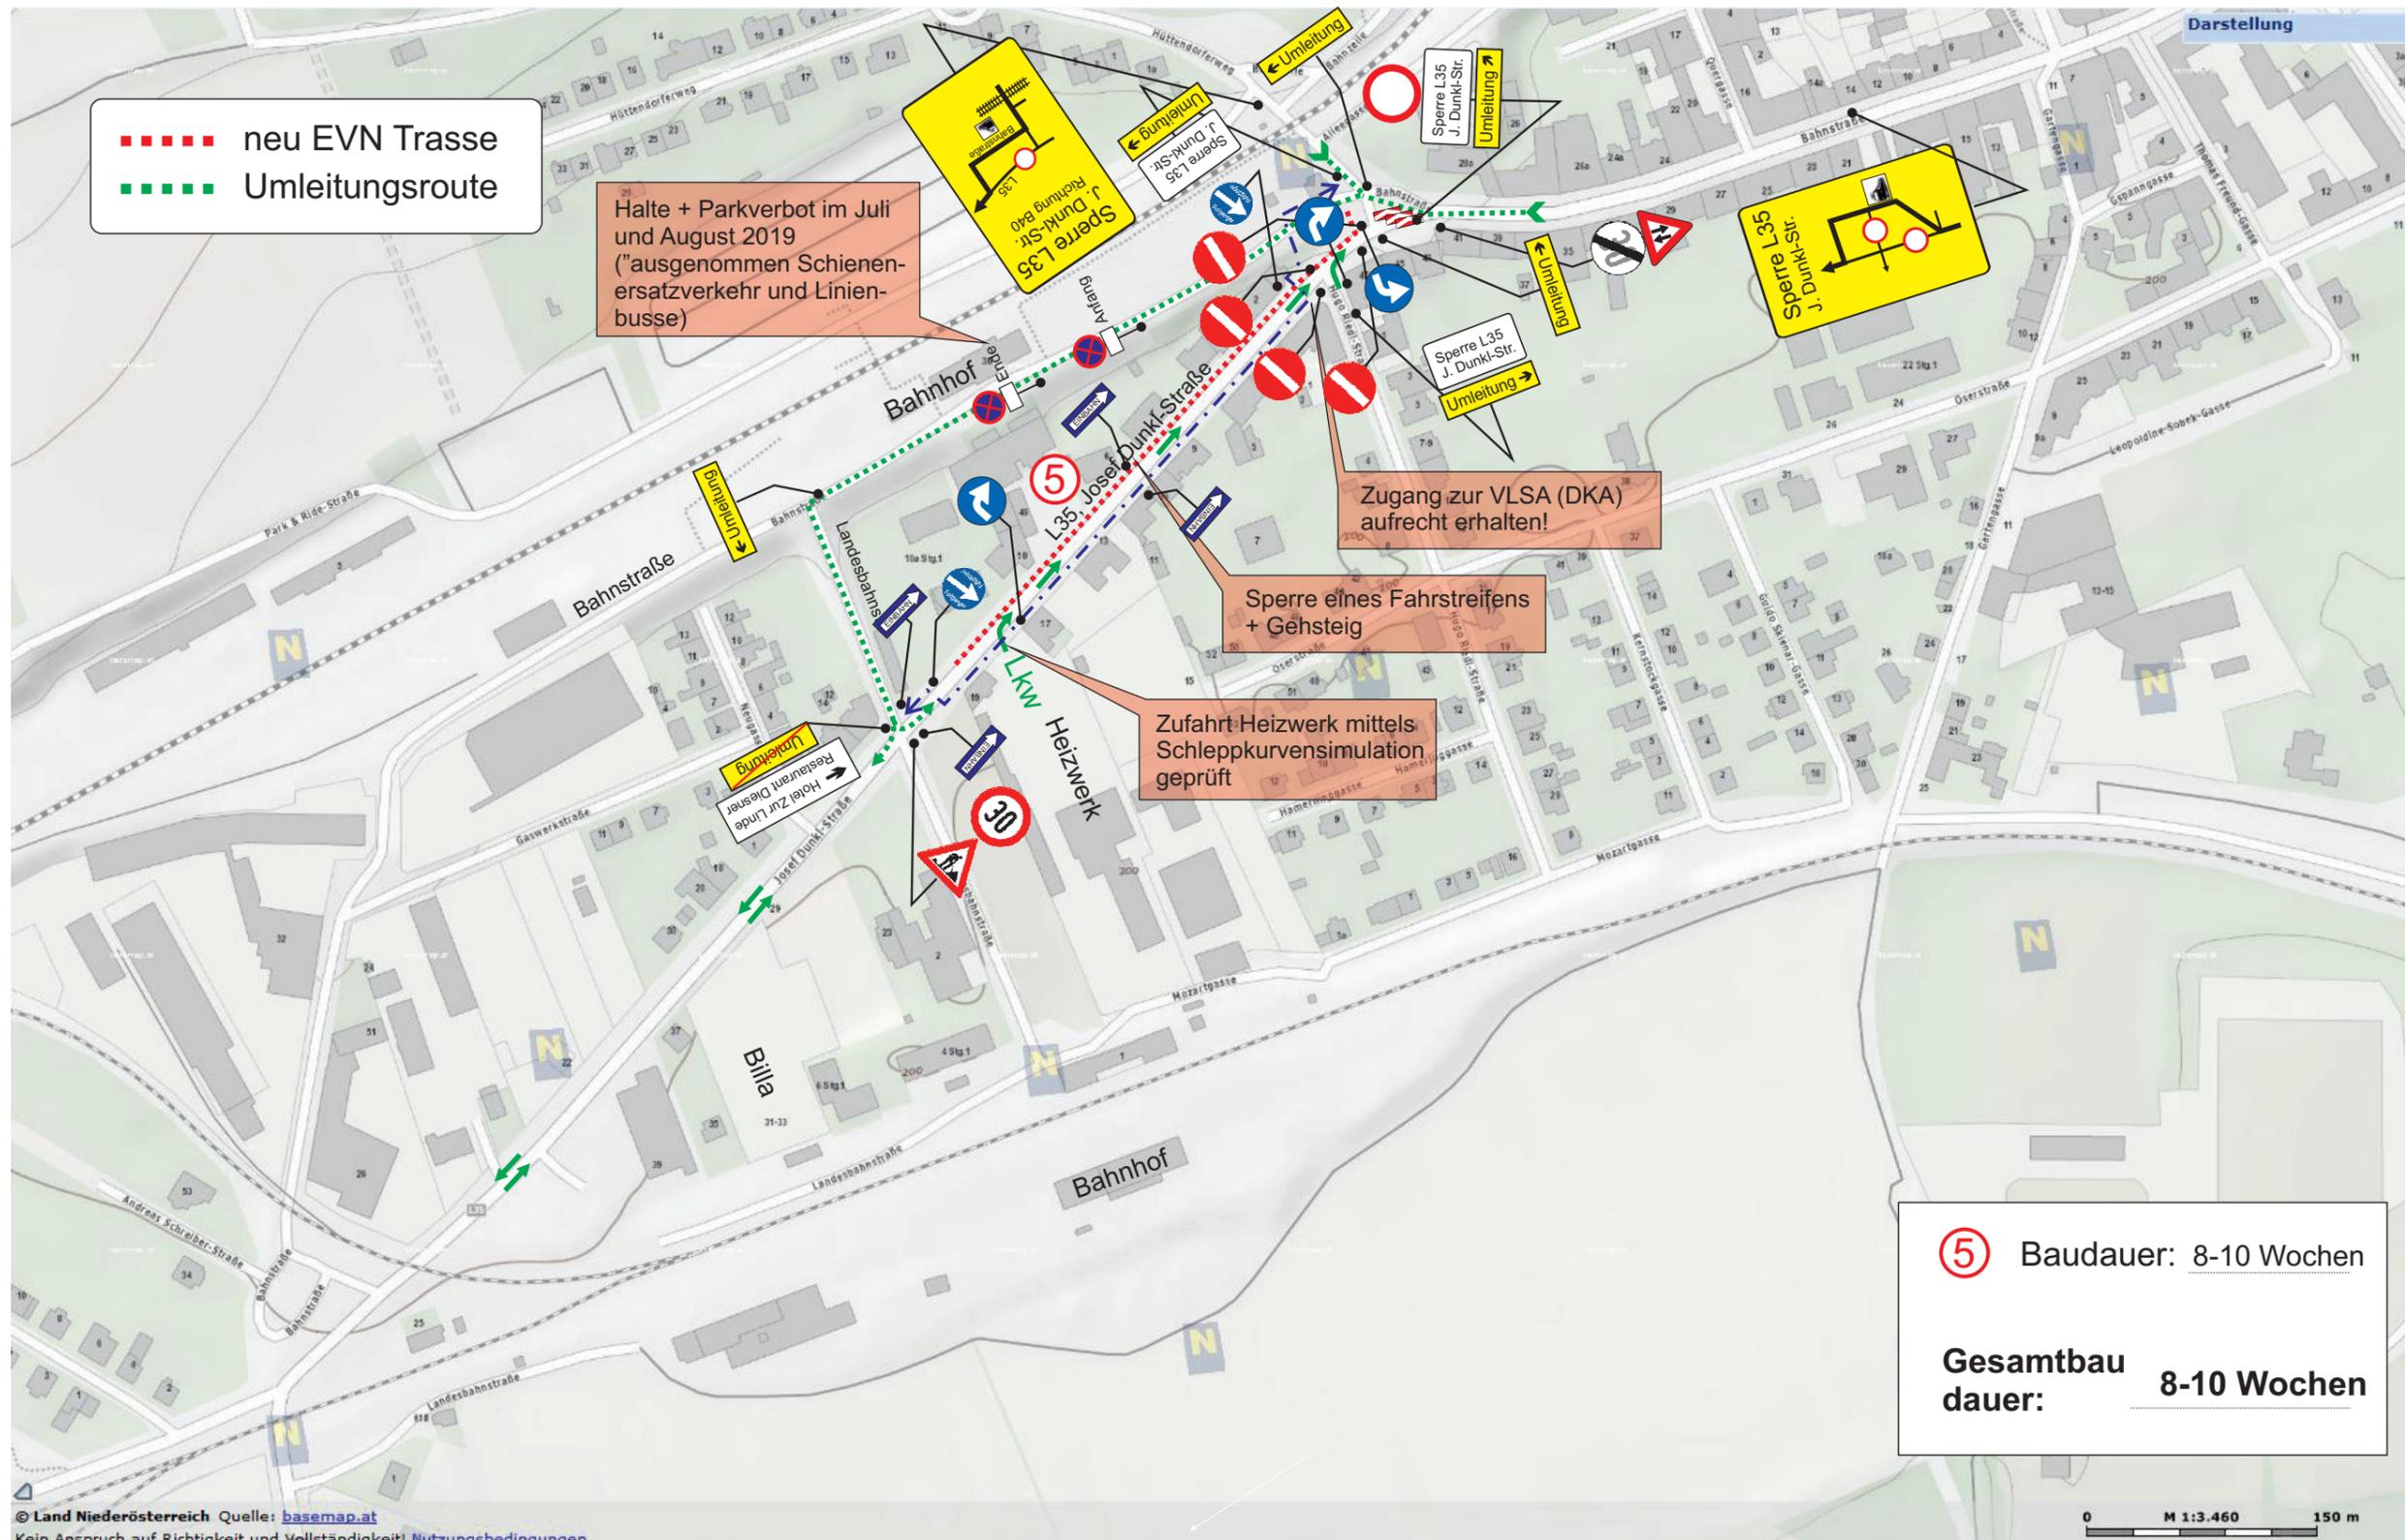

**5** Baudauer: 8-10 Wochen  
 Gesamtbau  
 dauer: 8-10 Wochen

© Land Niederösterreich Quelle: basemap.at  
 Kein Anspruch auf Richtigkeit und Vollständigkeit! Nutzungsbedingungen

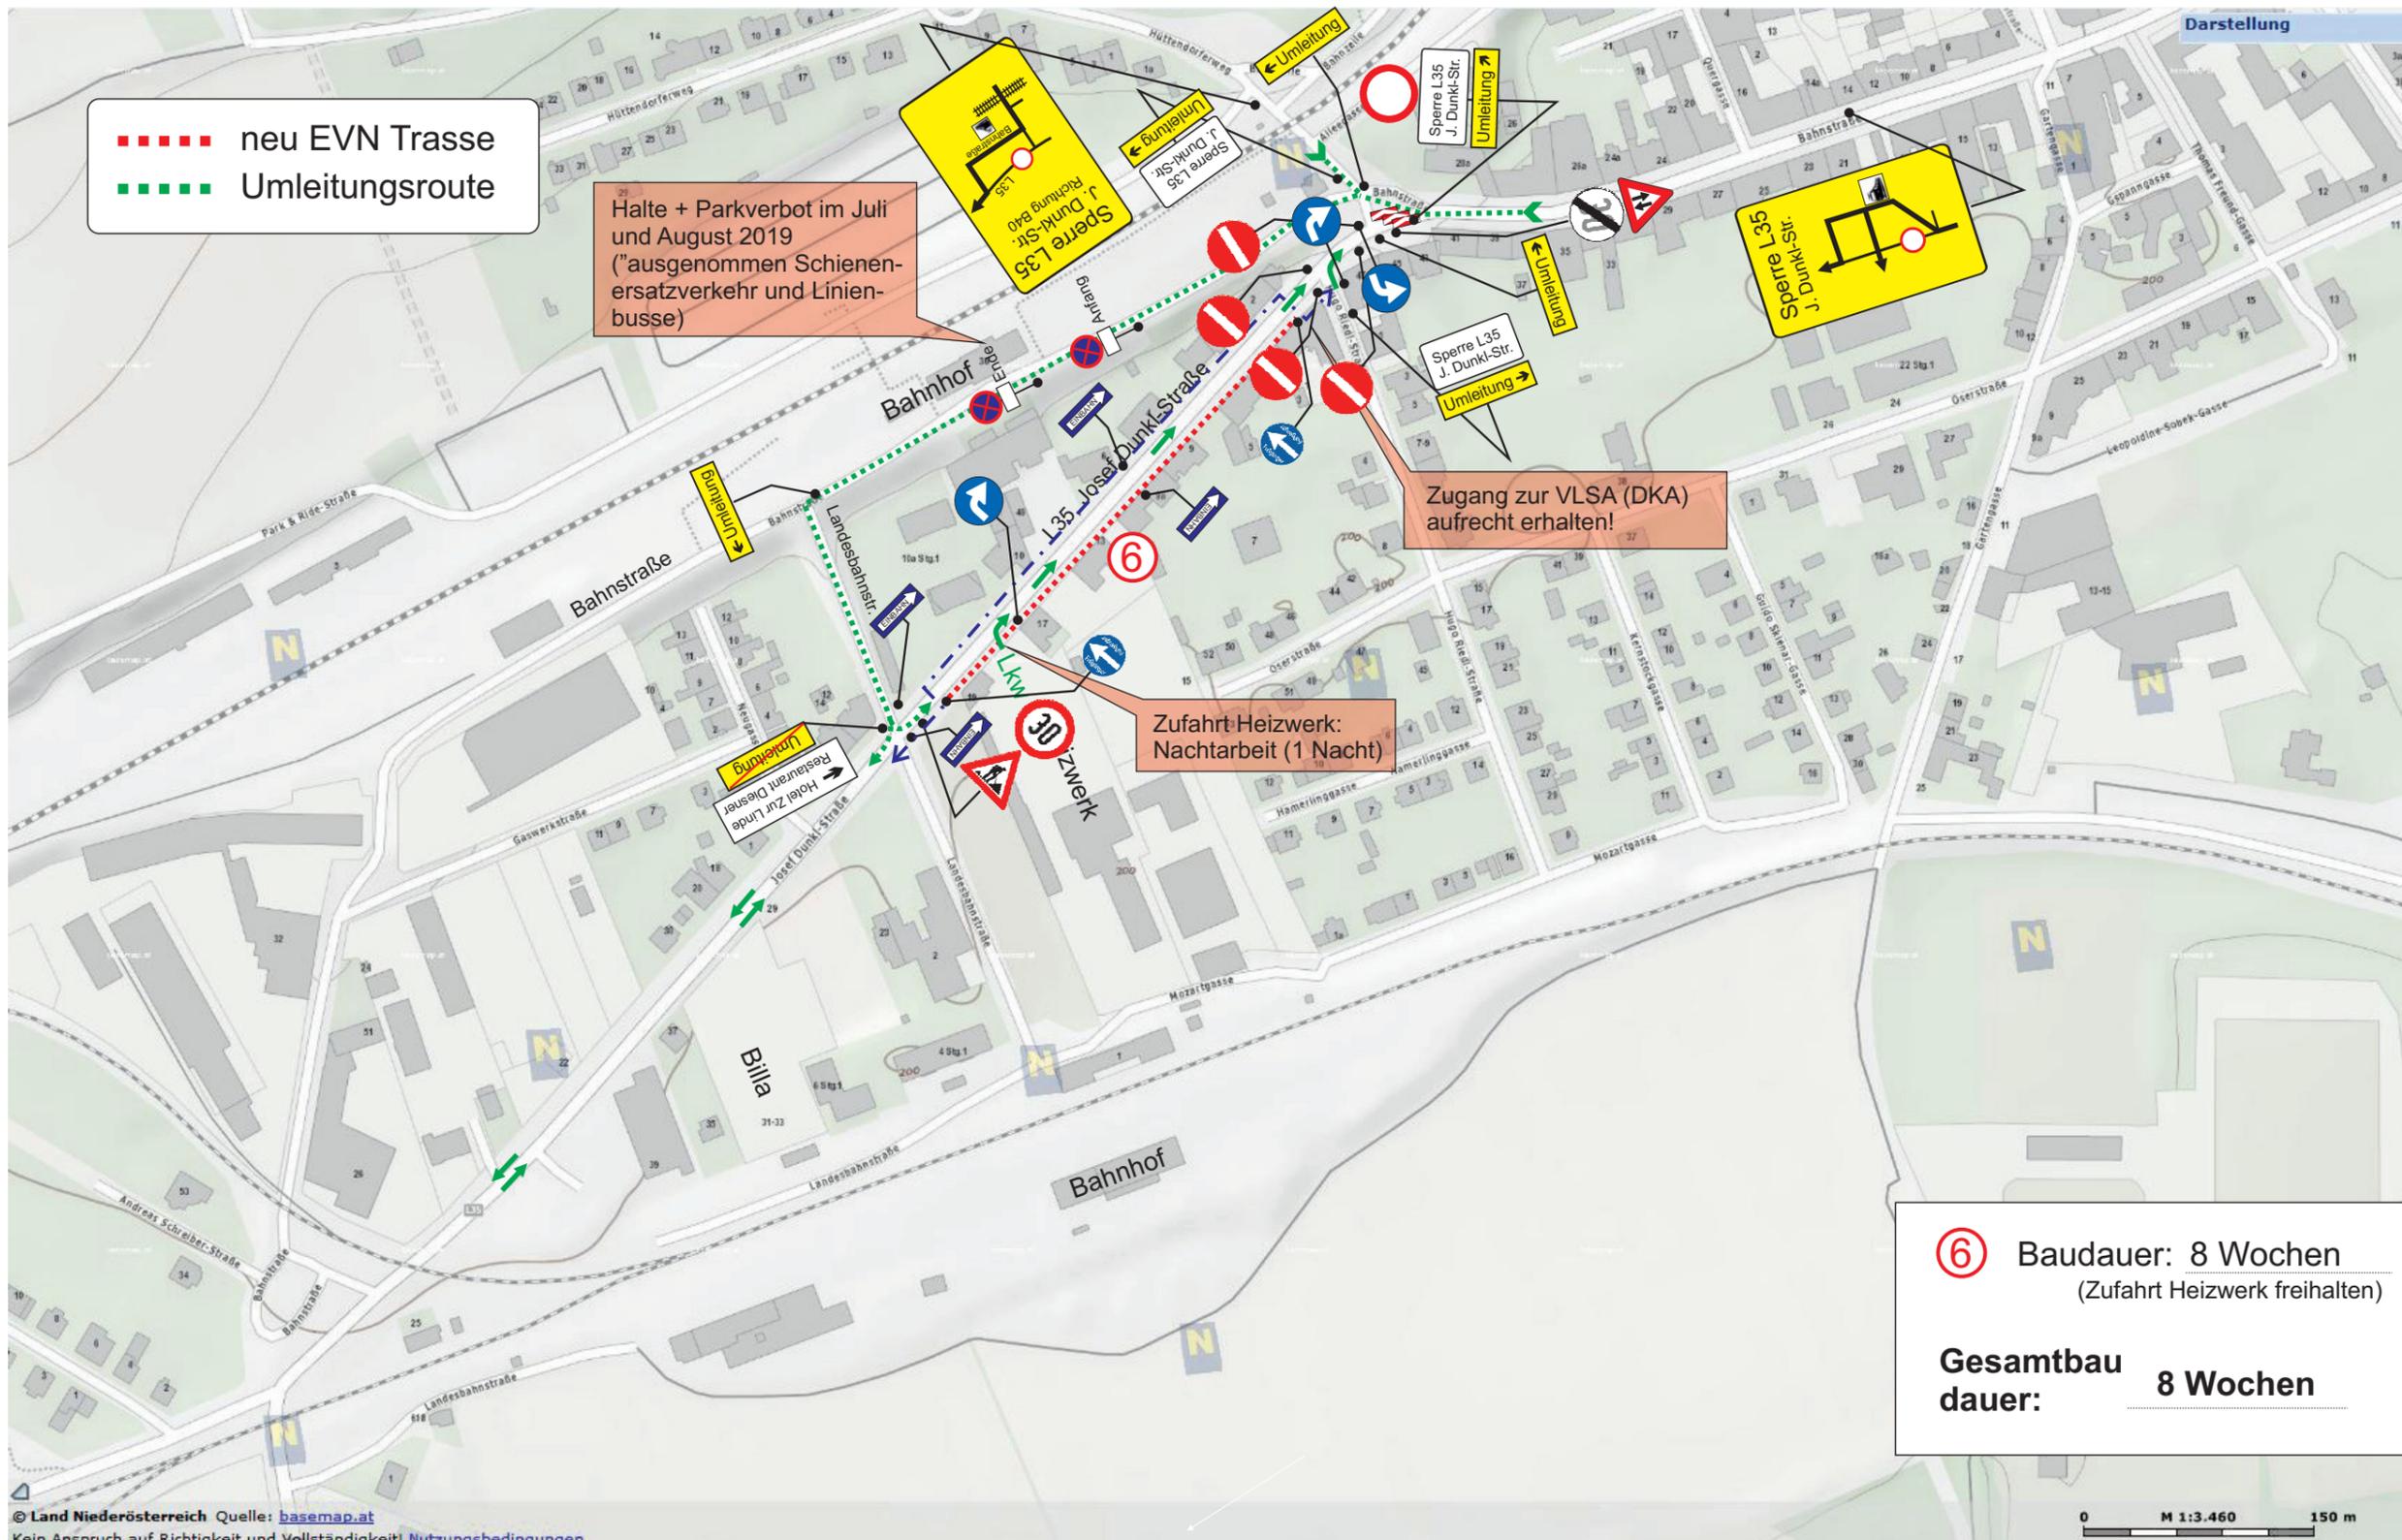




NÖ  
Netz  
EVN Gruppe

pb Pittel+Brausewetter

# Bauvorhaben Einbauten L35 und Bahnstraße in Mistelbach

Verkehrsmaßnahmen §90

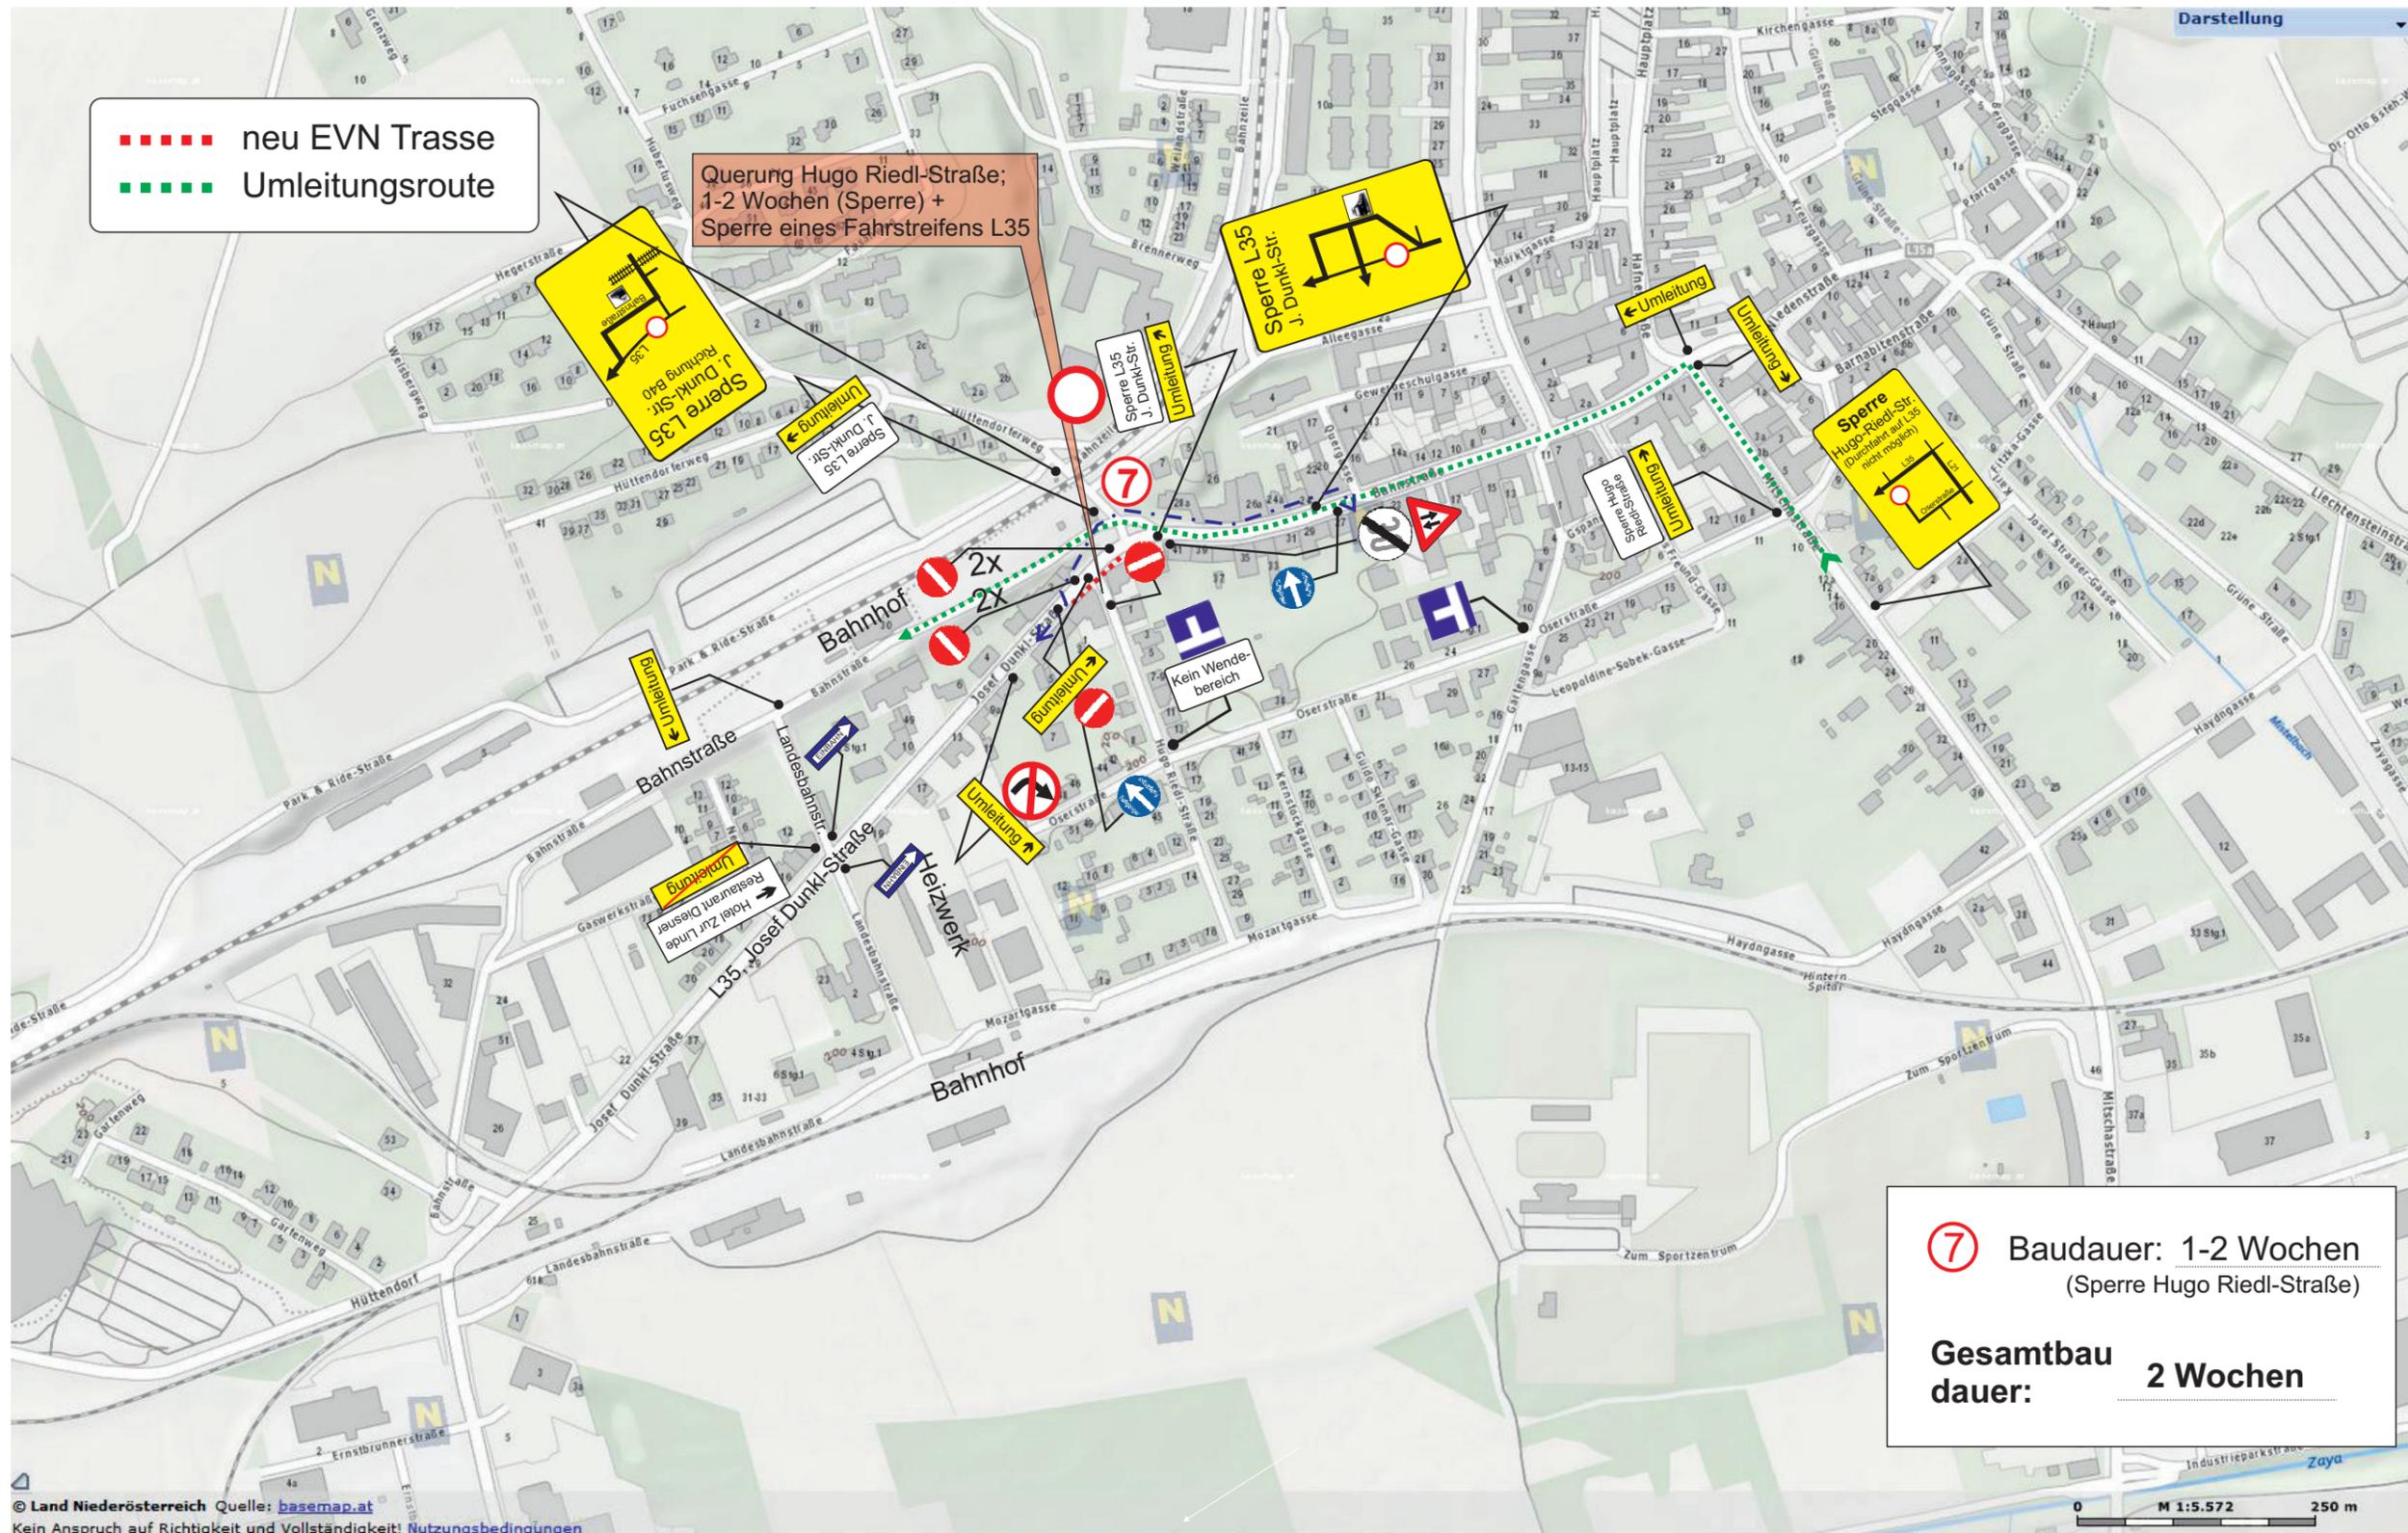




NÖ  
Netz  
EVN Gruppe

pb Pittel+Brausewetter

# Bauvorhaben Einbauten L35 und Bahnstraße in Mistelbach

Verkehrsmaßnahmen §90

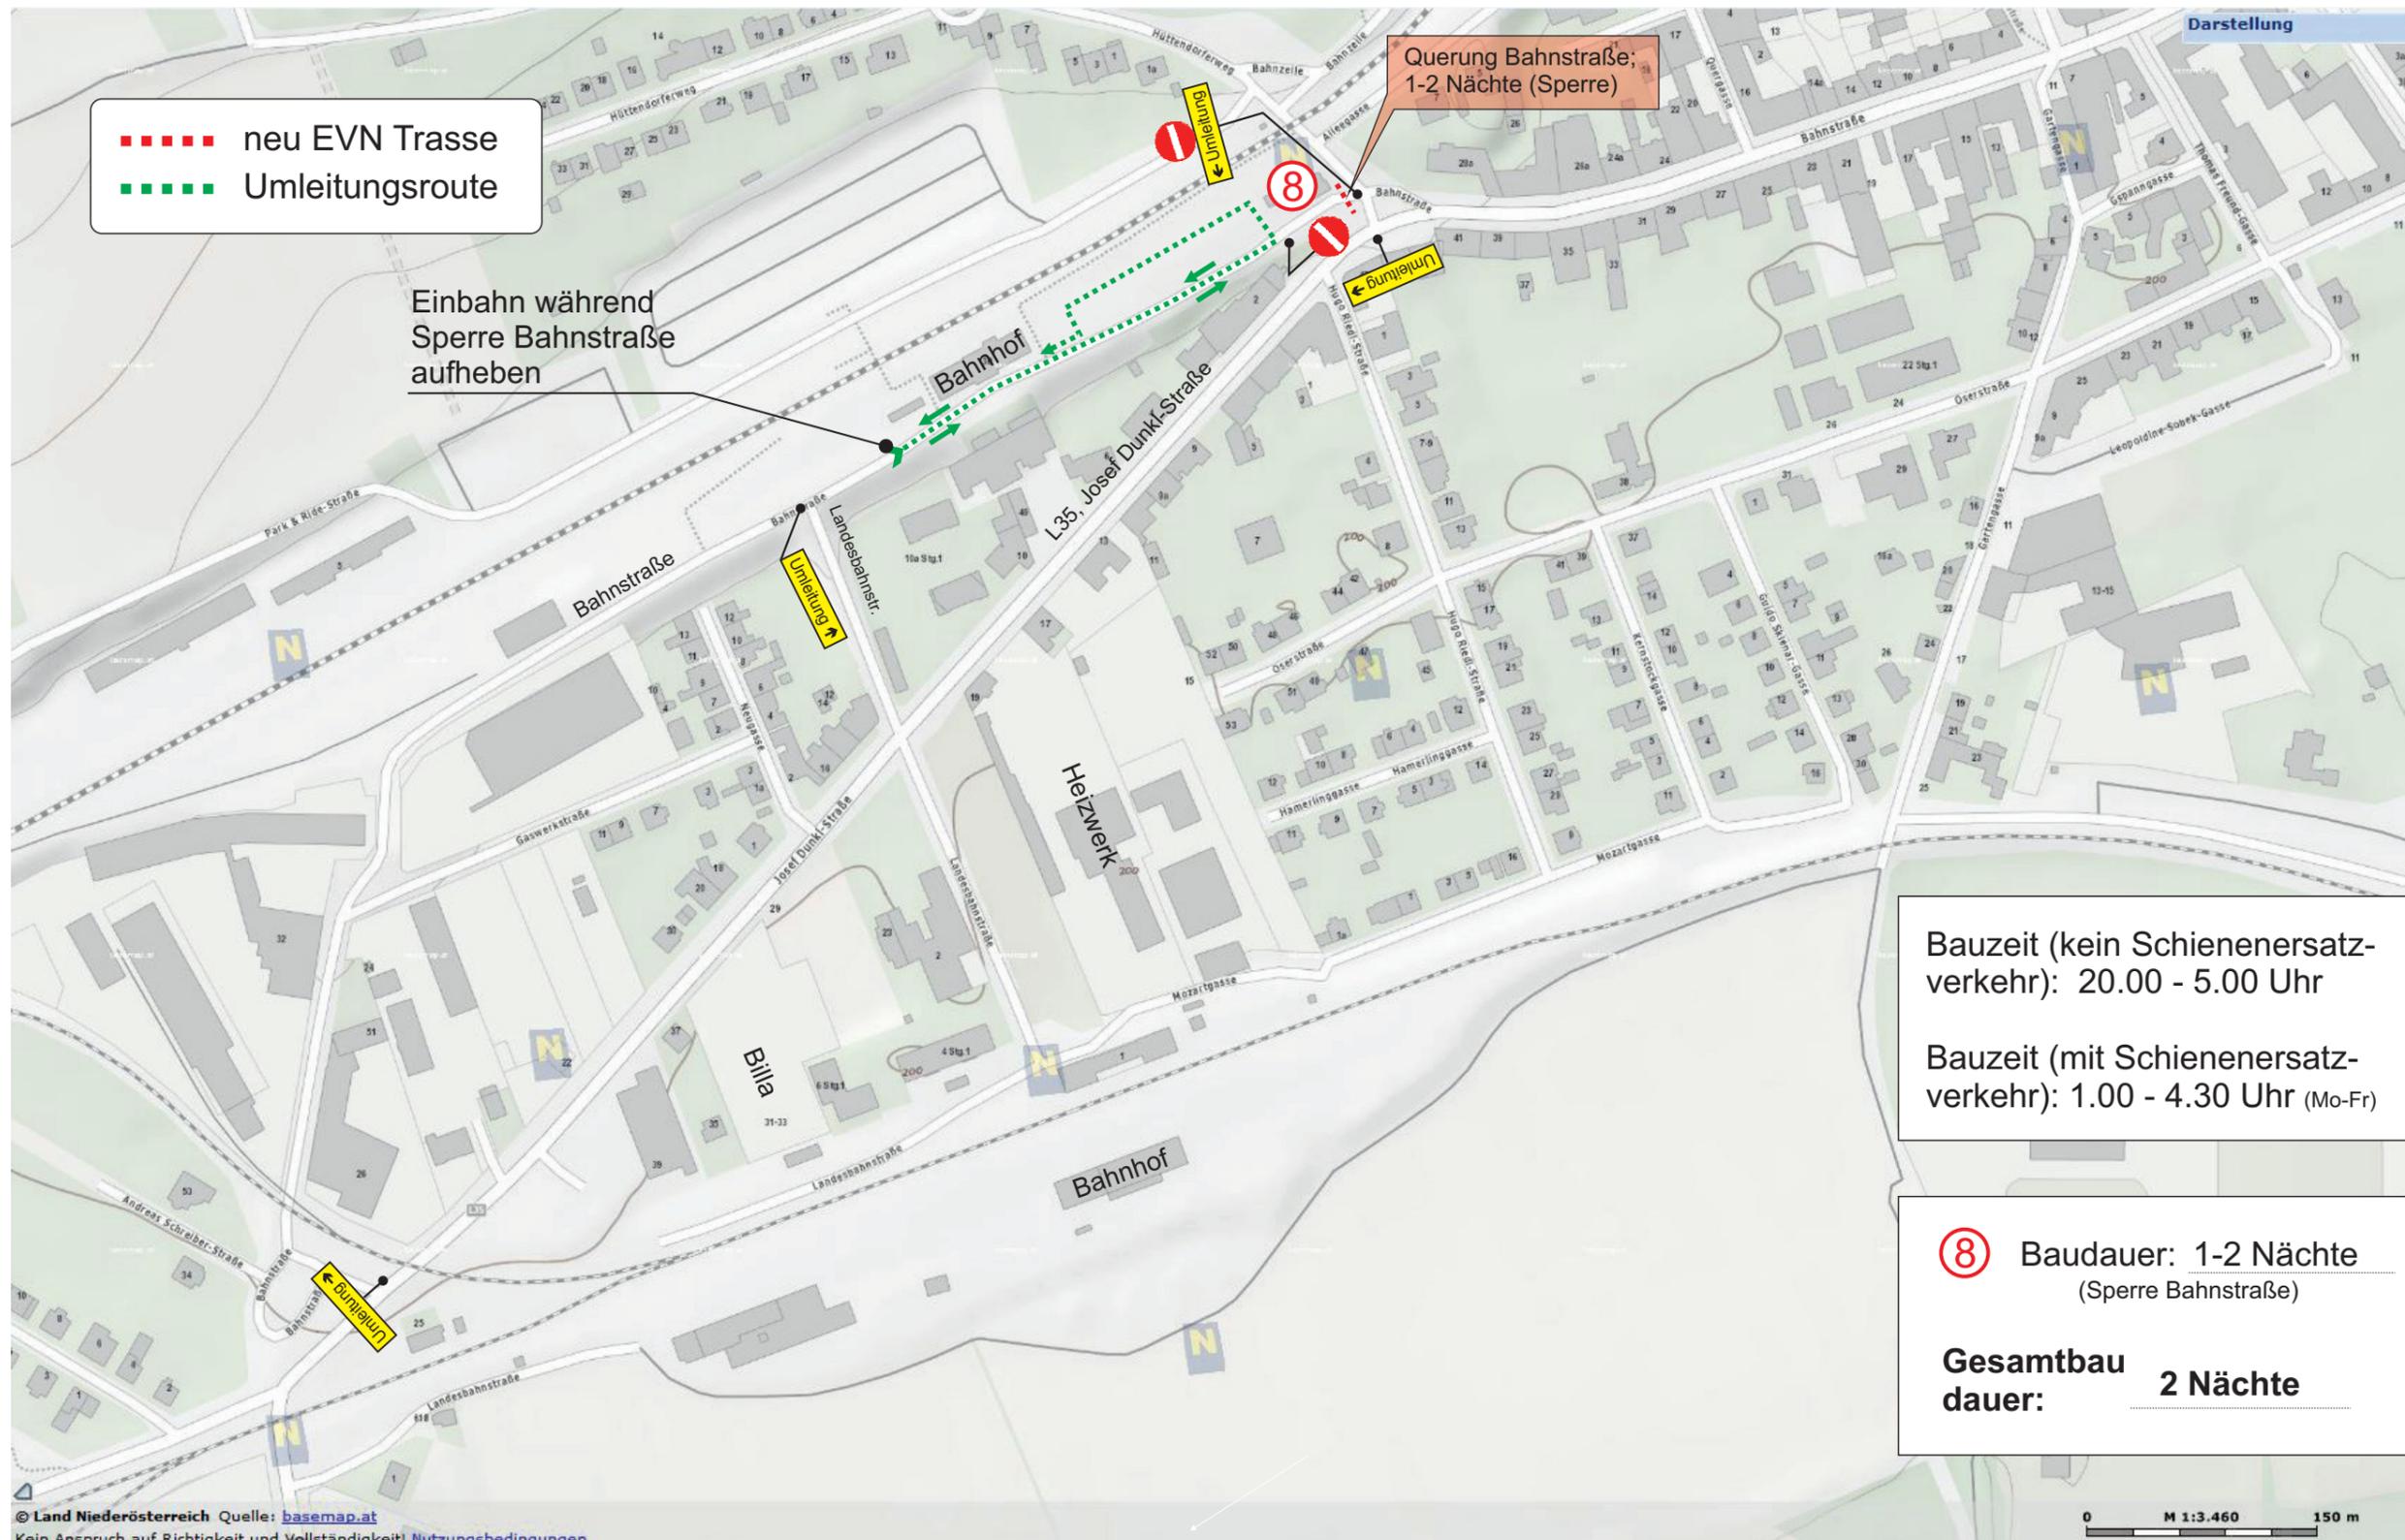




NÖ  
Netz  
EVN Gruppe

pb Pittel+Brausewetter

# Bauvorhaben Einbauten L35 und Bahnstraße in Mistelbach

Verkehrsmaßnahmen §90

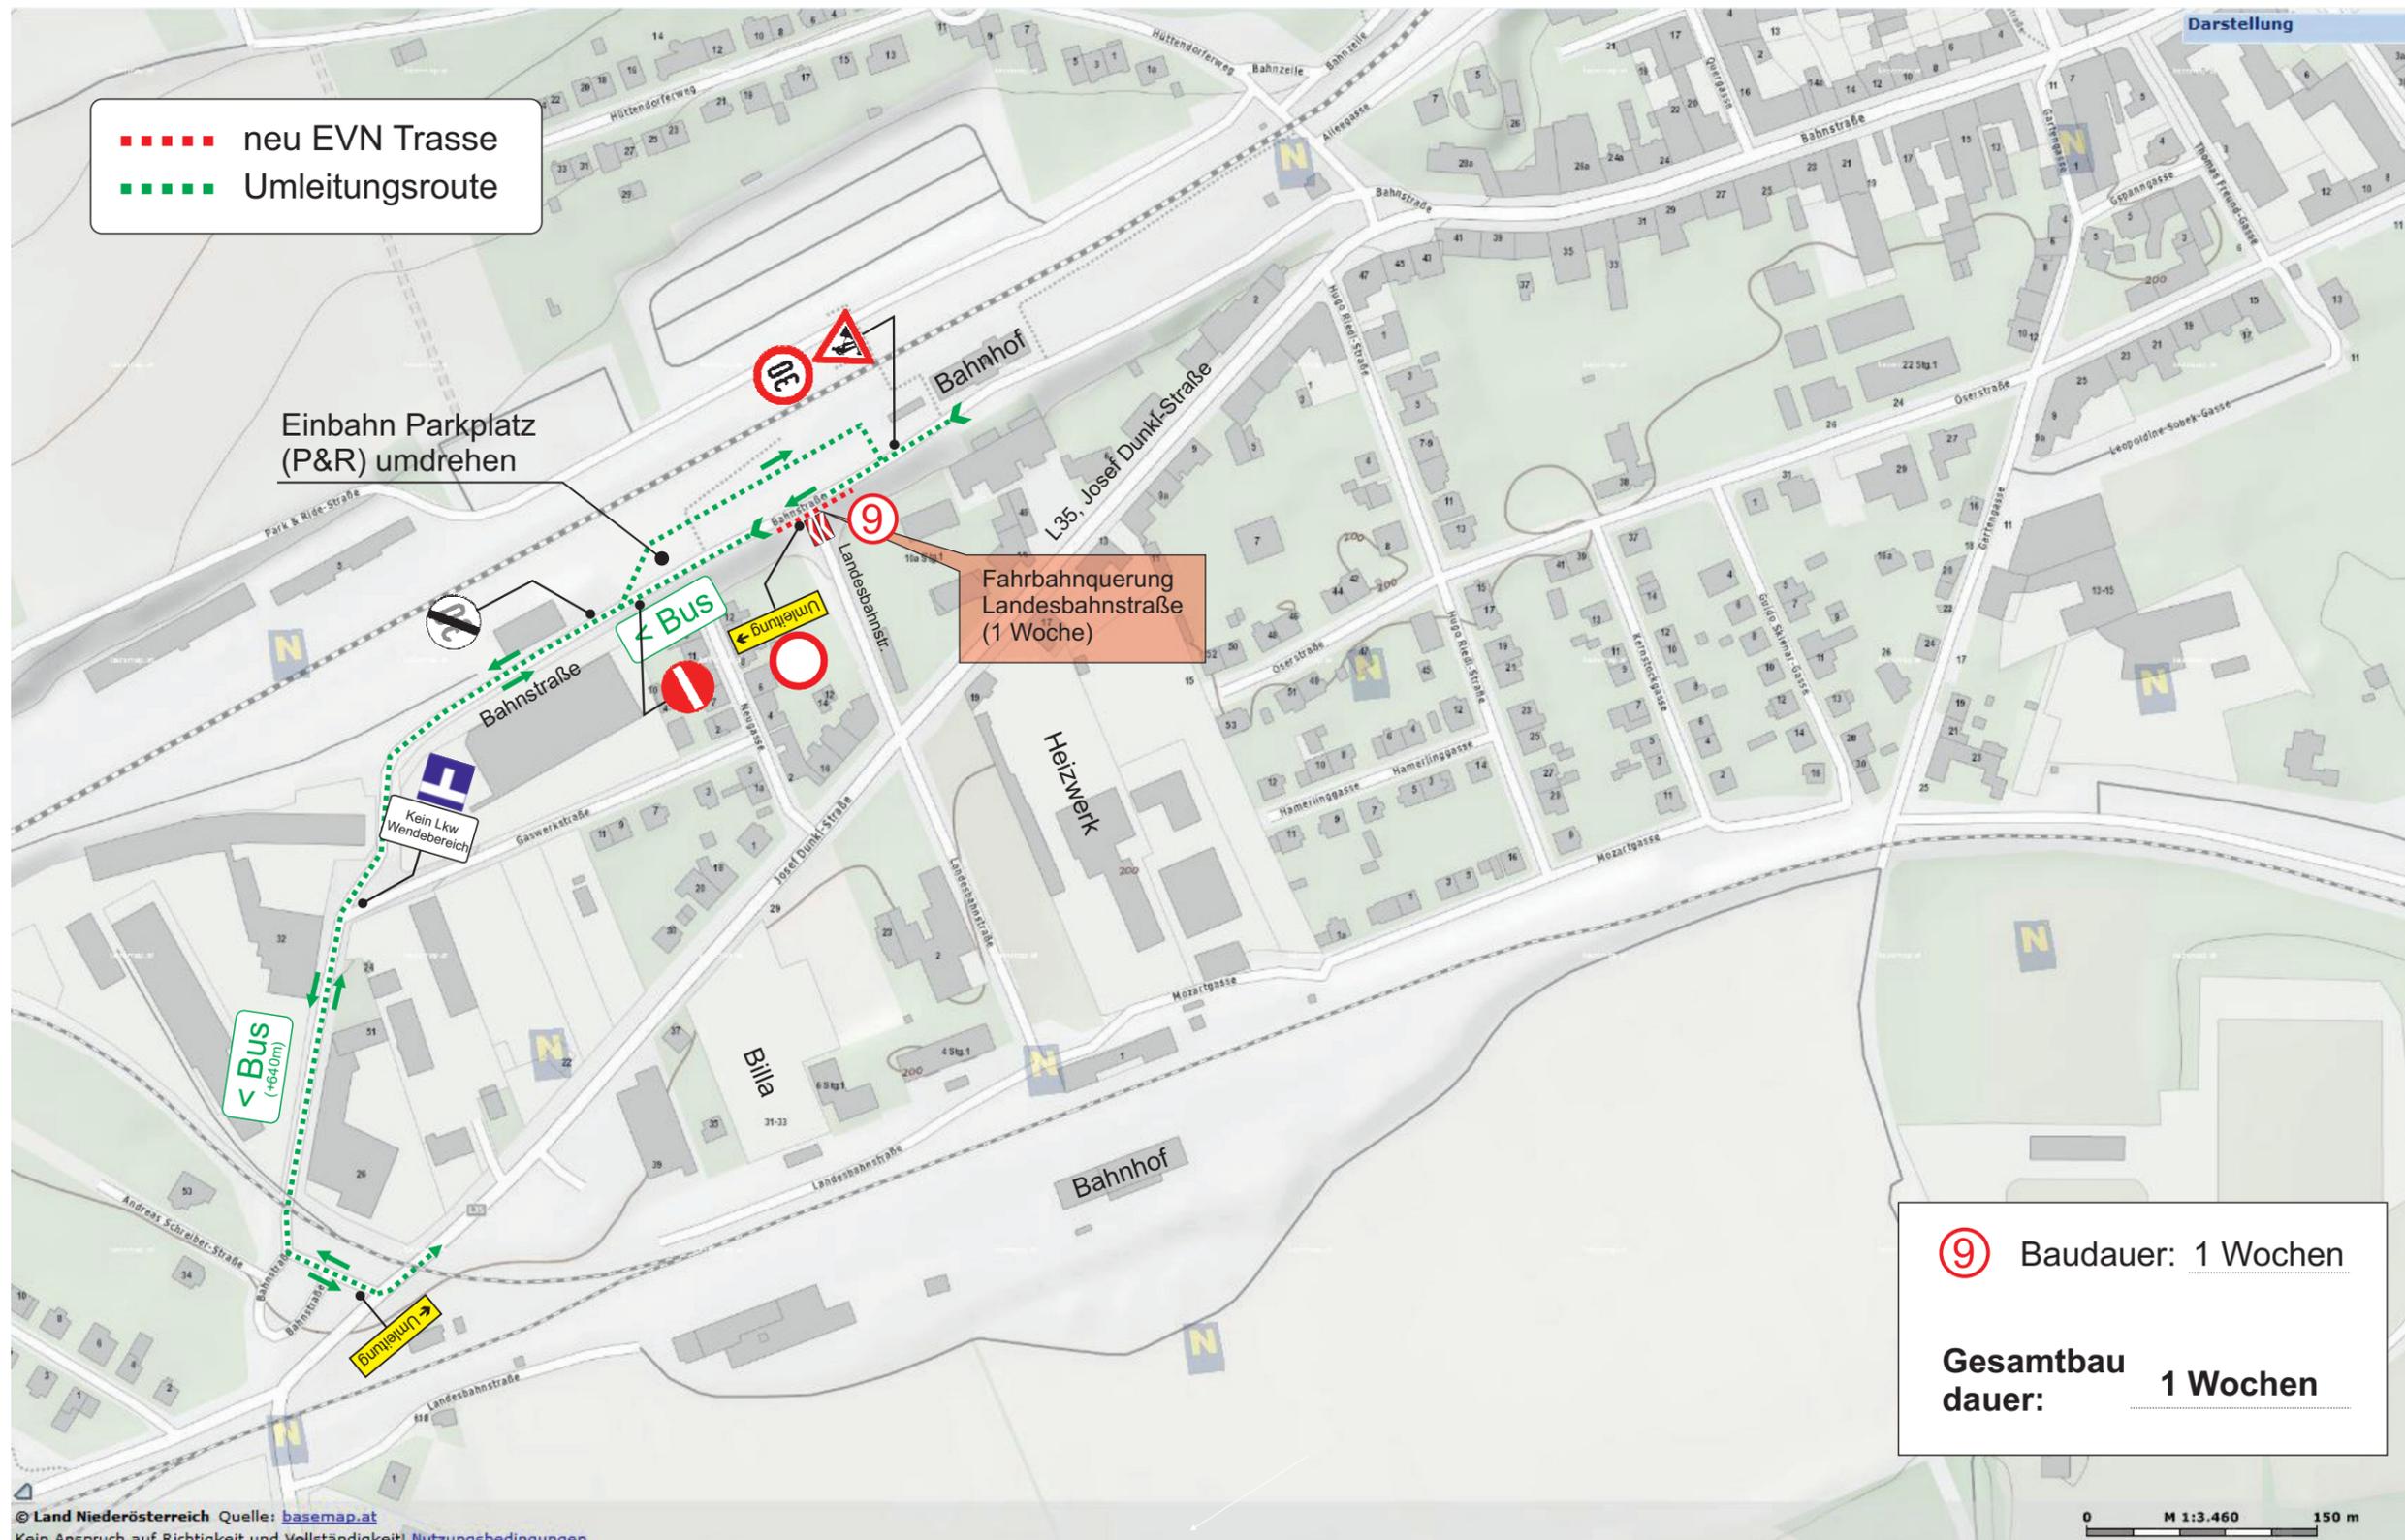

**PIRO Plan + Partner**  
Ingenieurbüro für Verkehrsplanung  
Ferdinandsgasse 4, 2351 Wr. Neudorf  
0664/4560444, office@piro-plan.at

GZ  
201876

Wiener Neudorf  
Februar 2019



VERKEHRSKONZEPT



Baubereiche [E]




NÖ  
Netz  
EVN Gruppe

pb Pittel+Brausewetter

# Bauvorhaben Einbauten L35 und Bahnstraße in Mistelbach

Verkehrsmaßnahmen §90

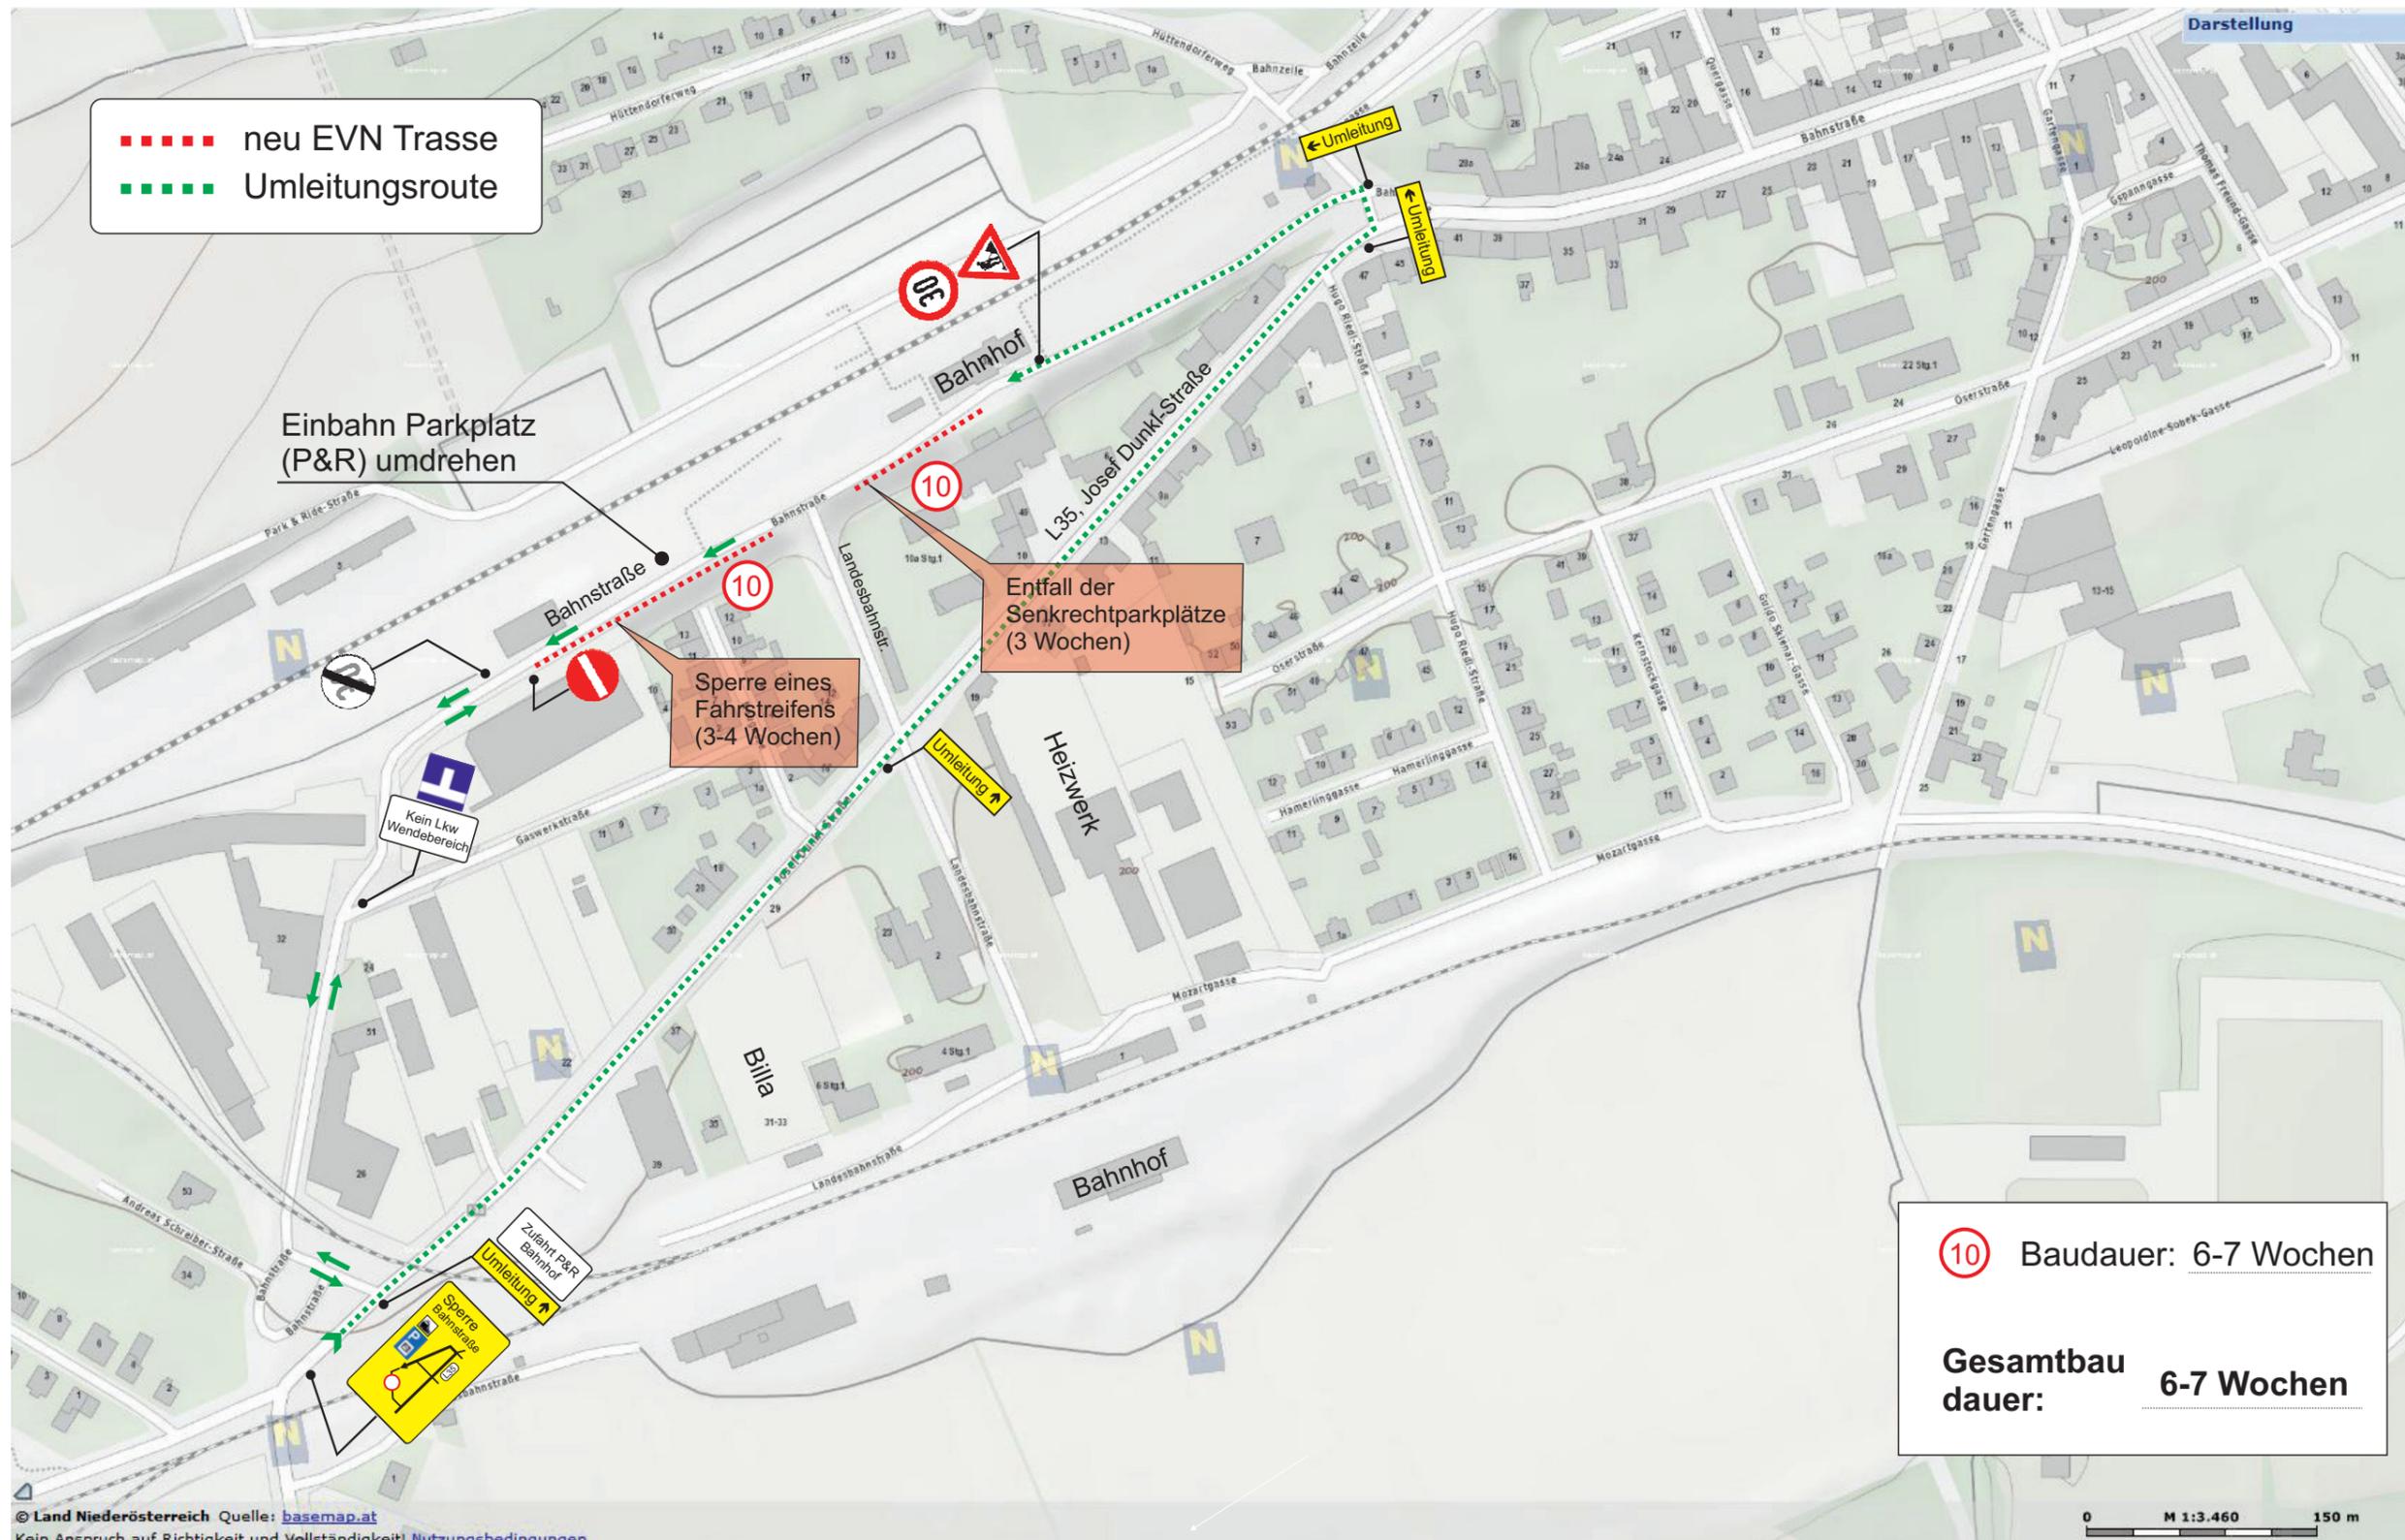

© Land Niederösterreich Quelle: basemap.at  
Kein Anspruch auf Richtigkeit und Vollständigkeit! Nutzungsbedingungen



**PIRO Plan + Partner**  
Ingenieurbüro für Verkehrsplanung  
Ferdinandsgasse 4, 2351 Wr. Neudorf  
0664/4560444, office@piro-plan.at

GZ  
201876

Wiener Neudorf  
Februar 2019



VERKEHRSKONZEPT  
0 150 m

Baubereiche [E2]