


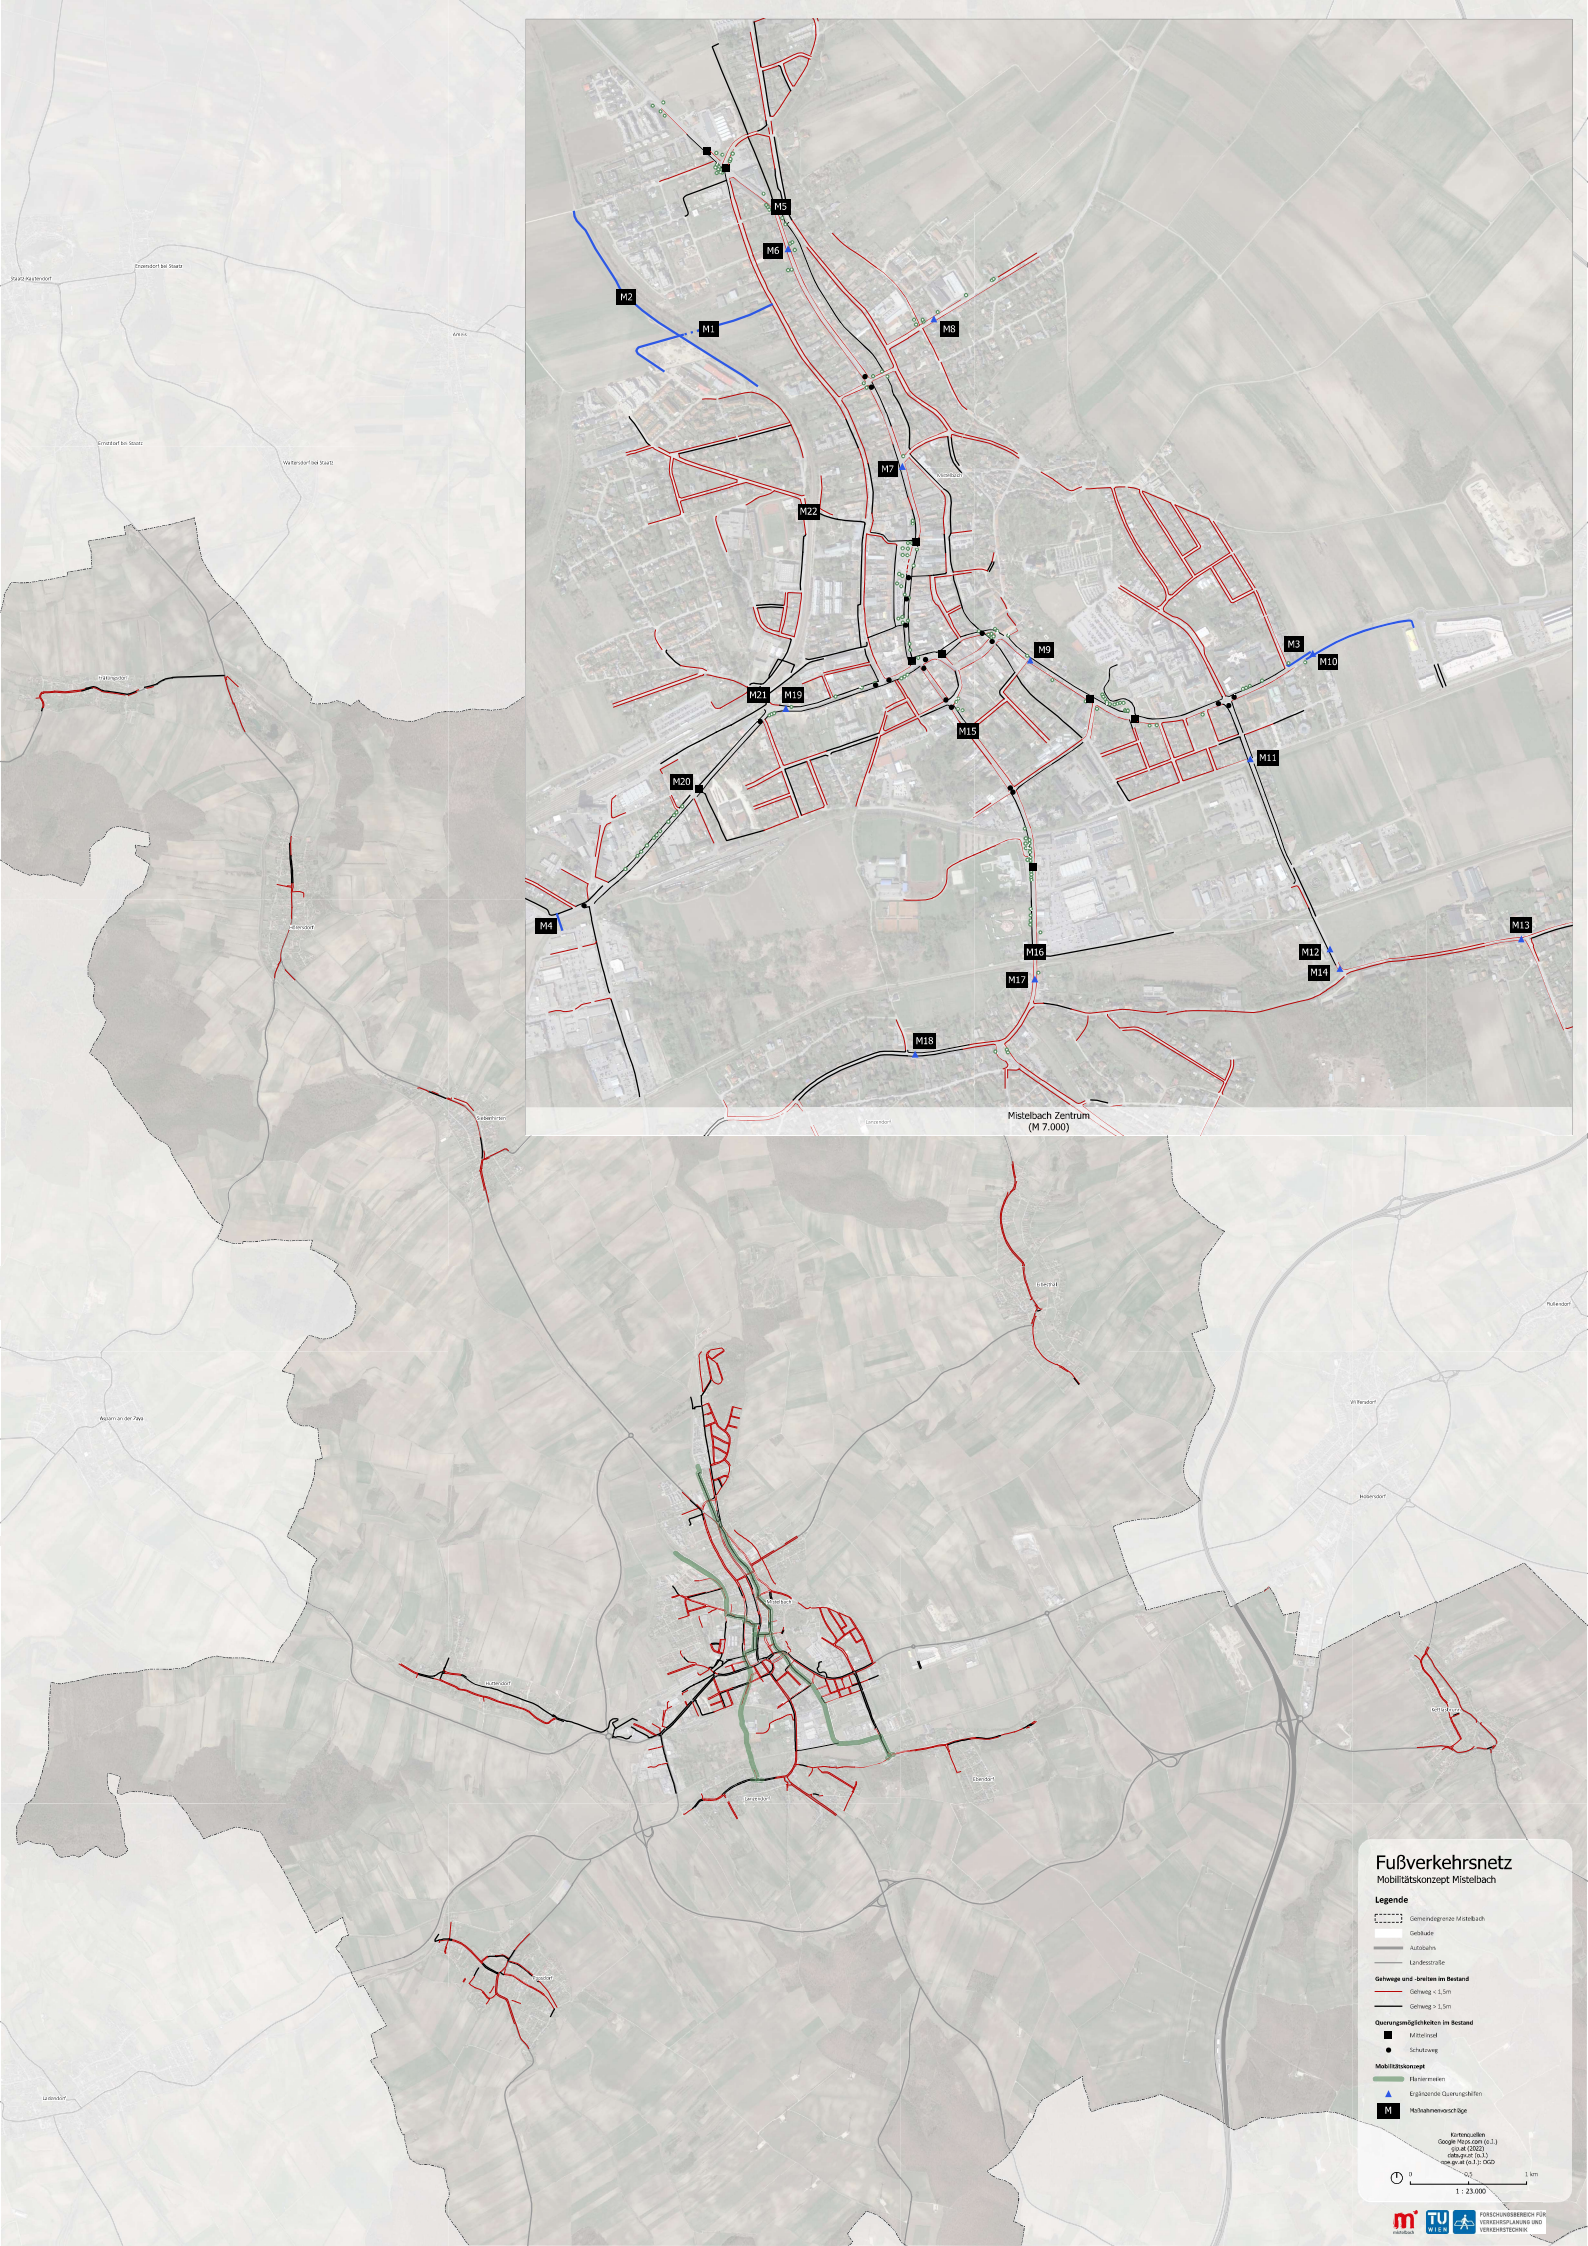

Fußverkehrsnetz Mobilitätskonzept Mistelbach

Legende

- Gemeinsdigezzer Mistelbach
- Gehsteig
- Autobahn
- Landesstraße
- Gehwege und -anlagen im Bestand
 - Gehweg > 1,5m
 - Gehweg < 1,5m
- Querungsmöglichkeiten im Bestand
 - Kreuzung
 - Schulweg
- Mobilitätskonzept
 - Planerarbeiten
 - Ergänzende Querungsmöglichkeiten
 - Neubauvorhaben

Kartenquelle:
Google Maps (© 2023)
Stand: 15.11.2023
Maßstab: 1:25.000