


1:1.000

44. ÄNDERUNG: Wien, am 23. 02. 2021

**AUSSCHNITT Blatt SI-17 STADTGEMEINDE MISTELBACH, KG. Siebenhirten BEBAUUNGSPLAN,
44. ÄNDERUNG**

Planverfasser:
TB f. Raumplanung u. Raumordnung DI FRIEDMANN u. AUJESKY OG,
1230 WIEN, Fröhlichg. 44/8

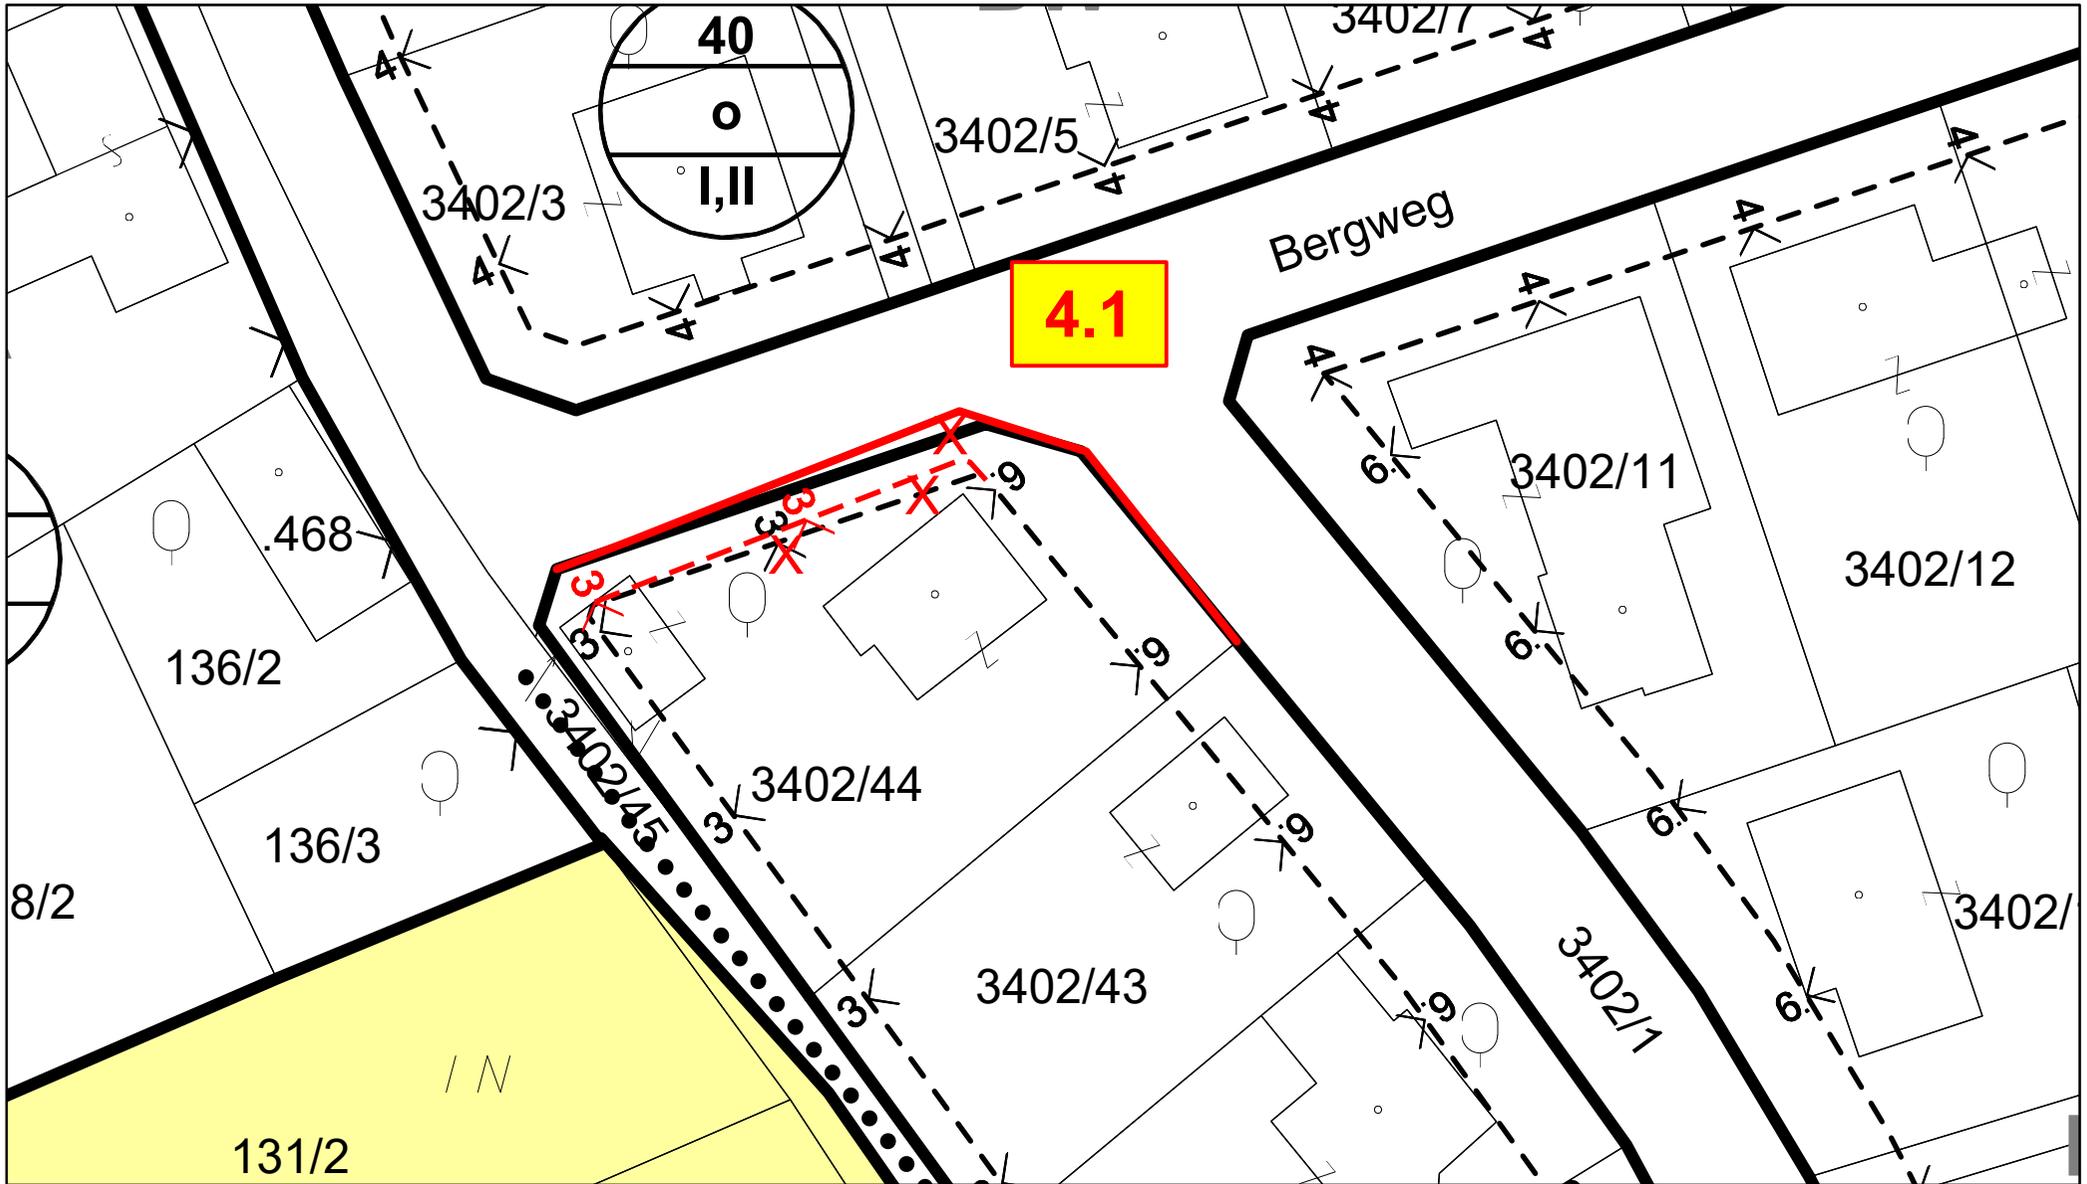

1:500


AUSSCHNITT Blatt EI-25 STADTGEMEINDE MISTELBACH, KG. Eibesthal BEBAUUNGSPLAN,

44. ÄNDERUNG

44. ÄNDERUNG: Wien, am 23. 02. 2021

Planverfasser:

TB f. Raumplanung u. Raumordnung DI FRIEDMANN u. AUJESKY OG,
1230 WIEN, Fröhlichg. 44/8

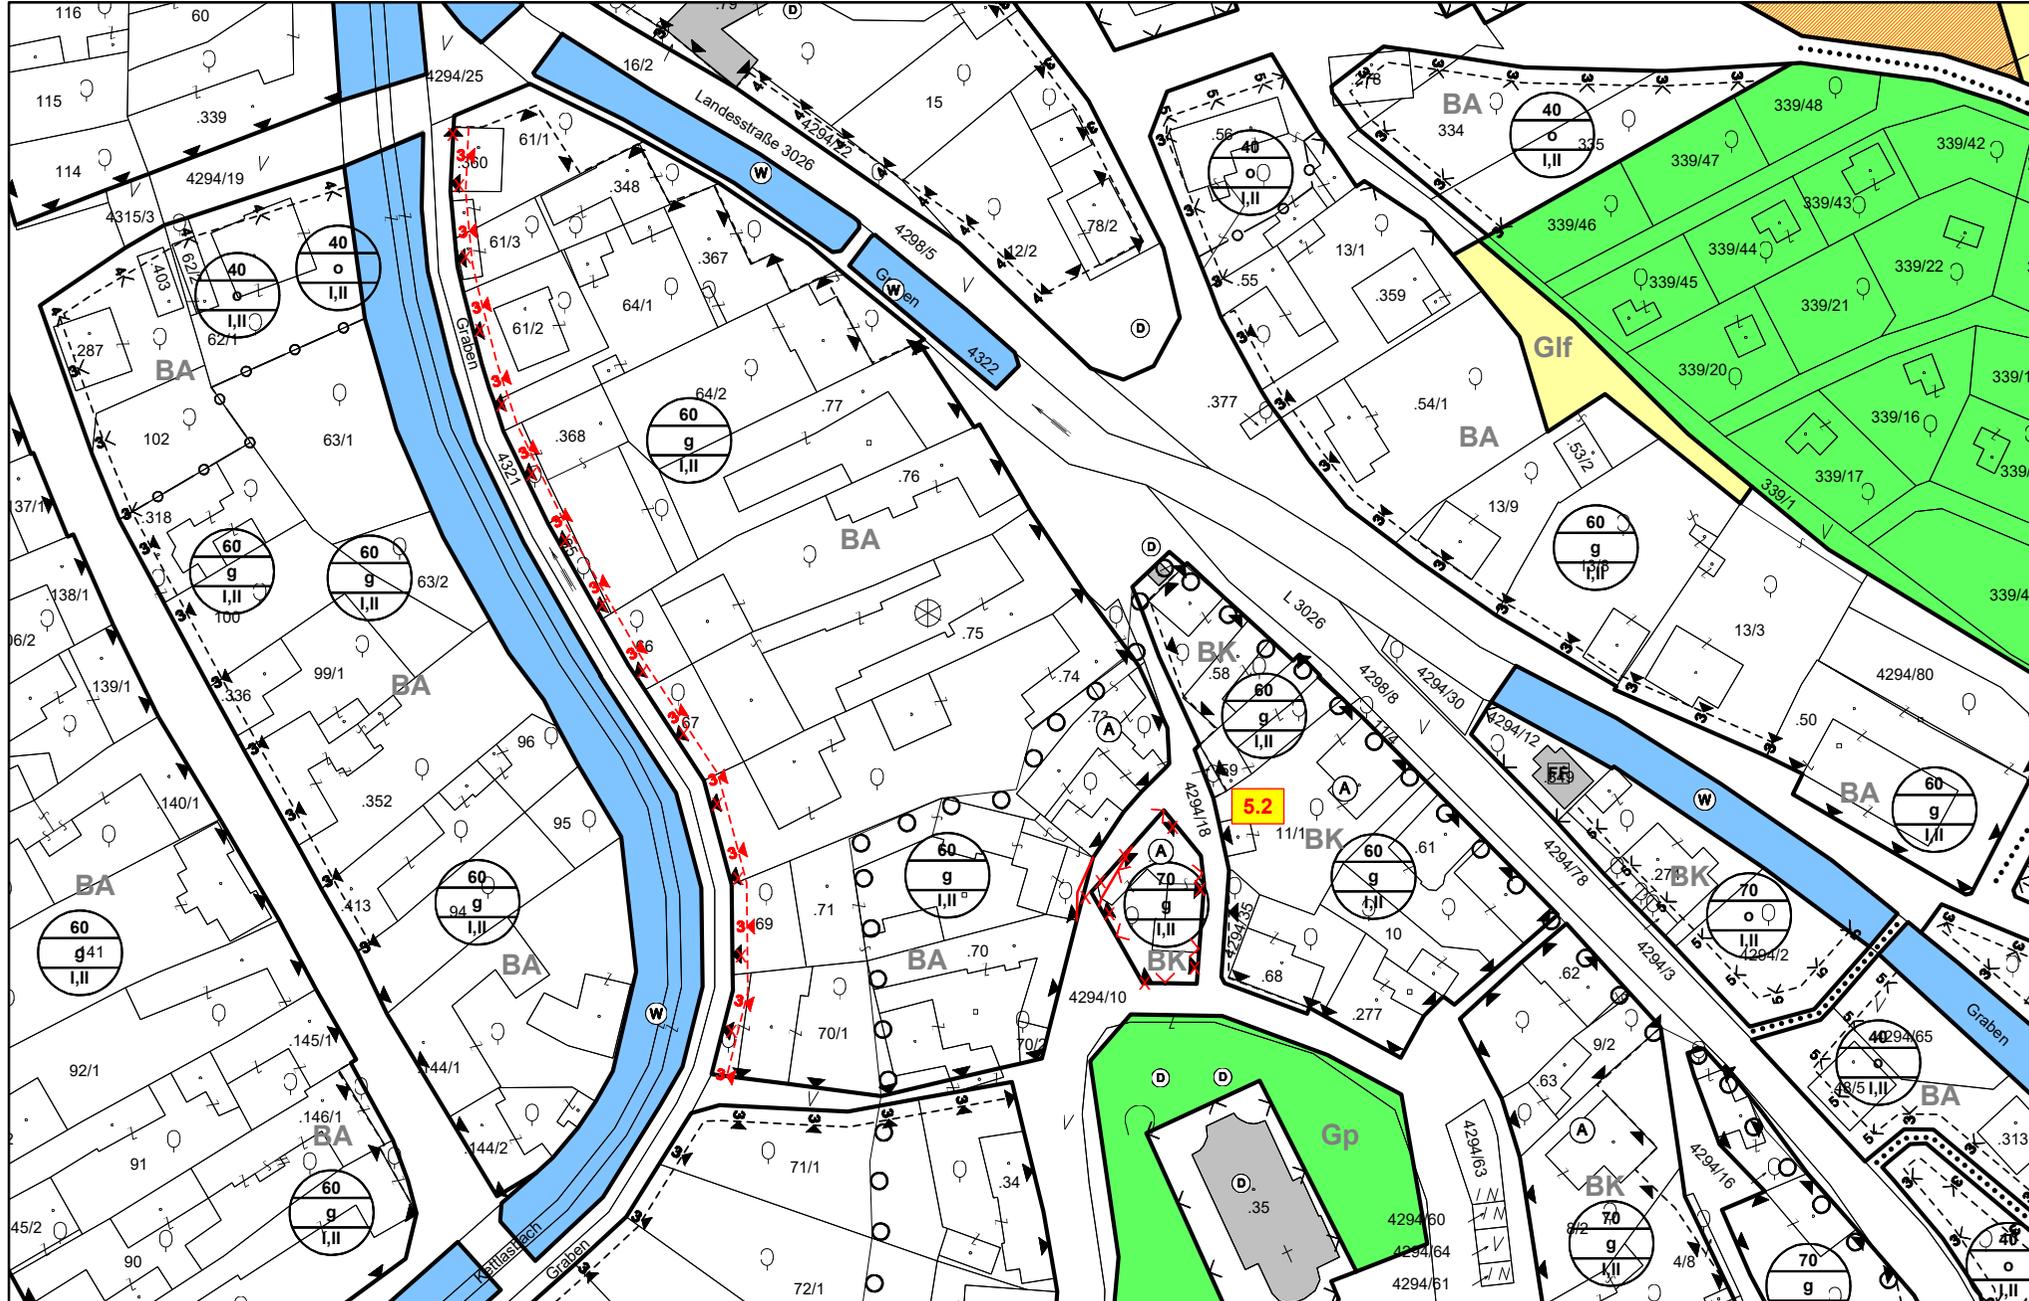


1:1.500

AUSSCHNITT Blatt KE-32 STADTGEMEINDE MISTELBACH, KG. Kettlasbrunn BEBAUUNGSPLAN.

44. ÄNDERUNG

44. ÄNDERUNG: Wien, am 23. 02. 2021

Planverfasser:
TB f. Raumplanung u. Raumordnung DI FRIEDMANN u. AUJESKY OG,
1230 WIEN, Fröhlichg. 44/8

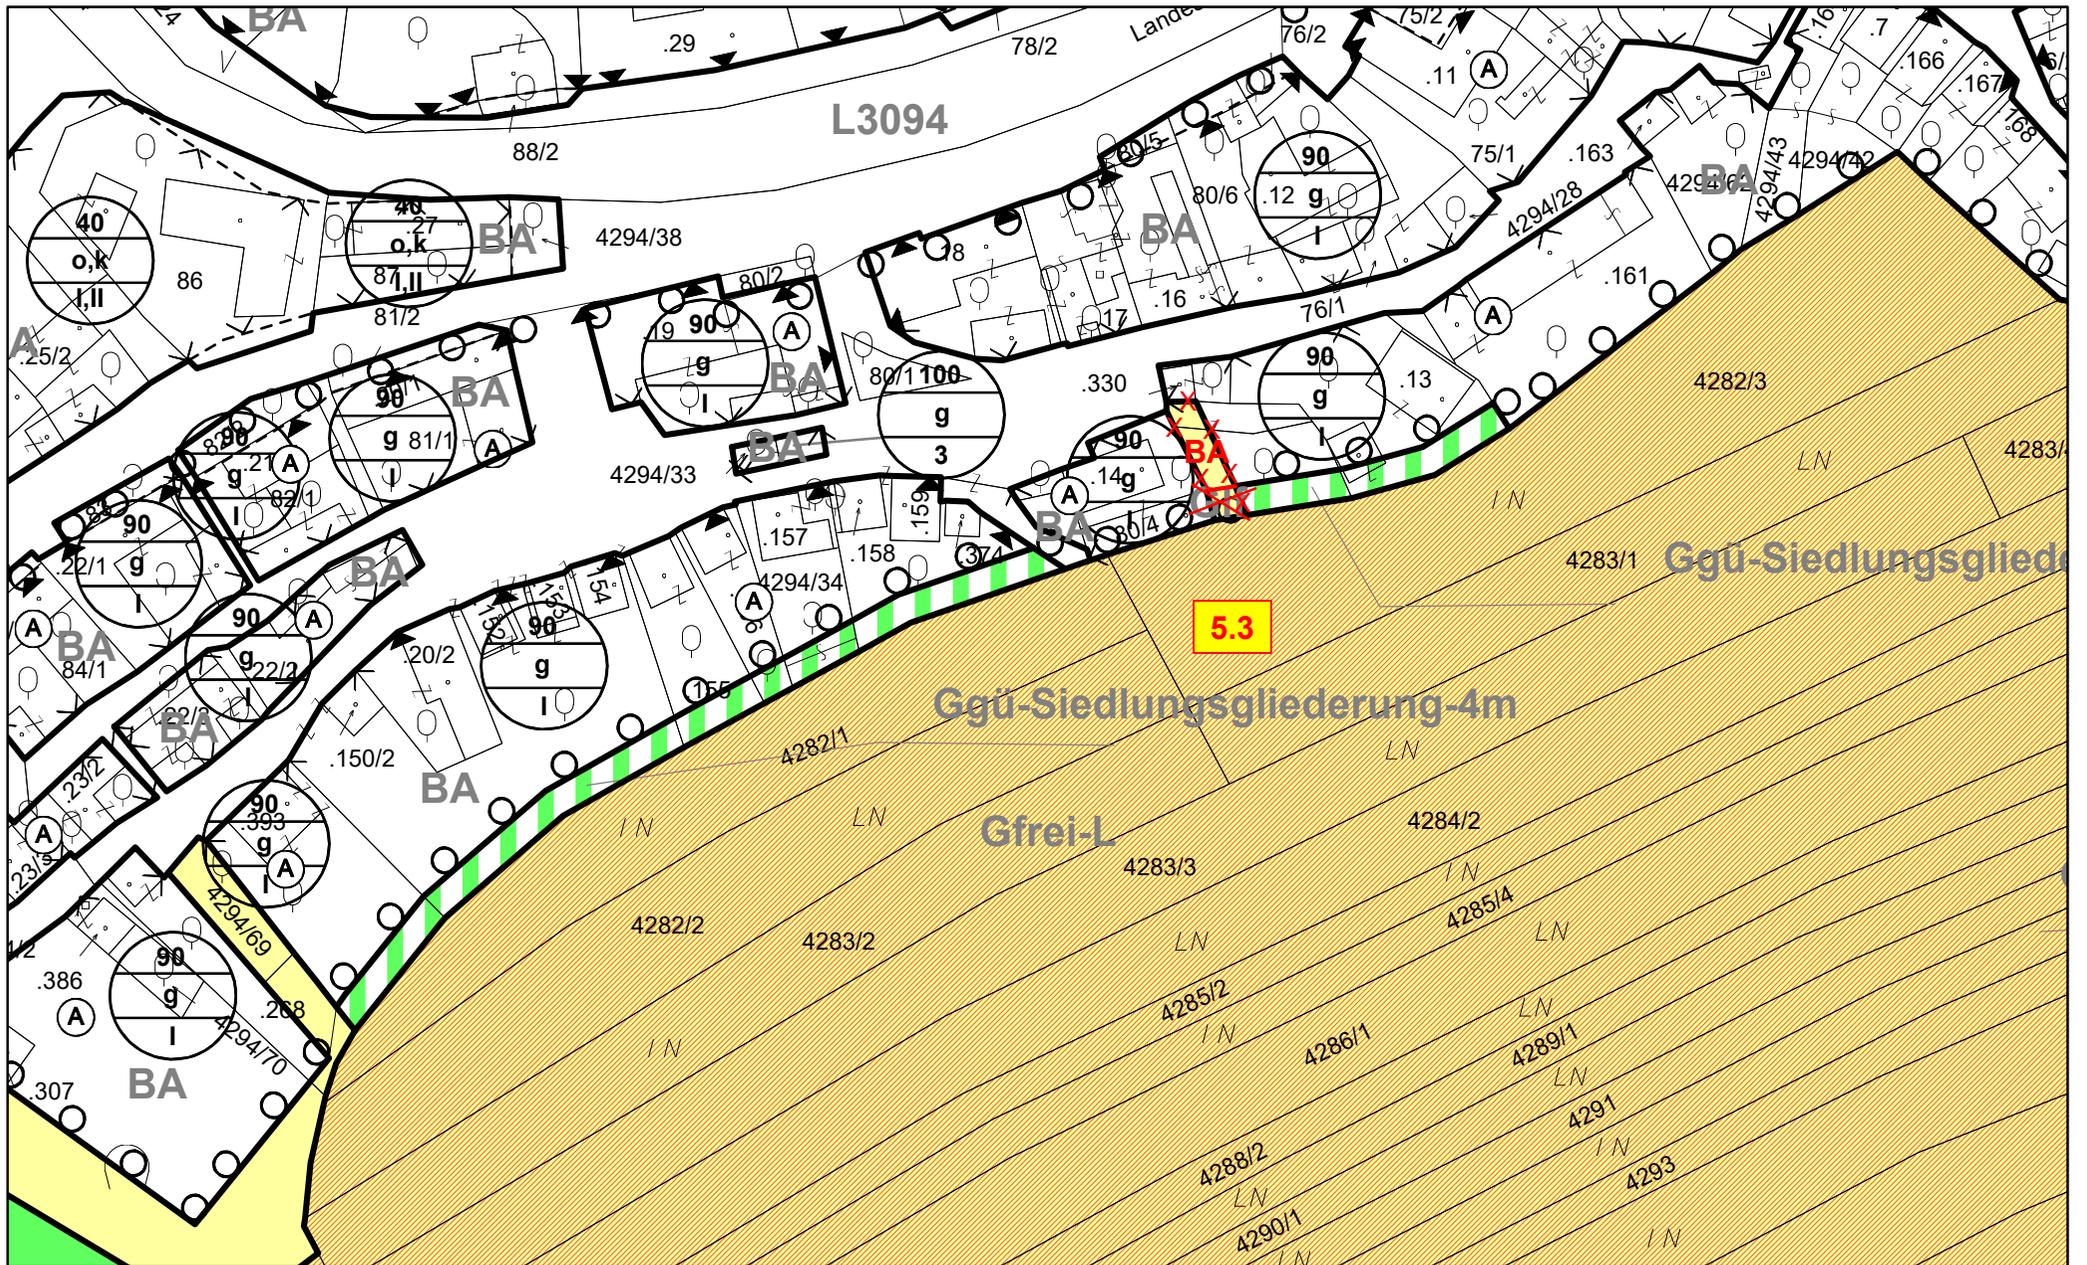

AUSSCHNITT Blatt KE-32 STADTGEMEINDE MISTELBACH, KG. Kettlasbrunn BEBAUUNGSPLAN,


1:1.000

44. ÄNDERUNG

44. ÄNDERUNG: Wien, am 23. 02. 2021

Planverfasser:

TB f. Raumplanung u. Raumordnung DI FRIEDMANN u. AUJESKY OG,
1230 WIEN, Fröhlichg. 44/8

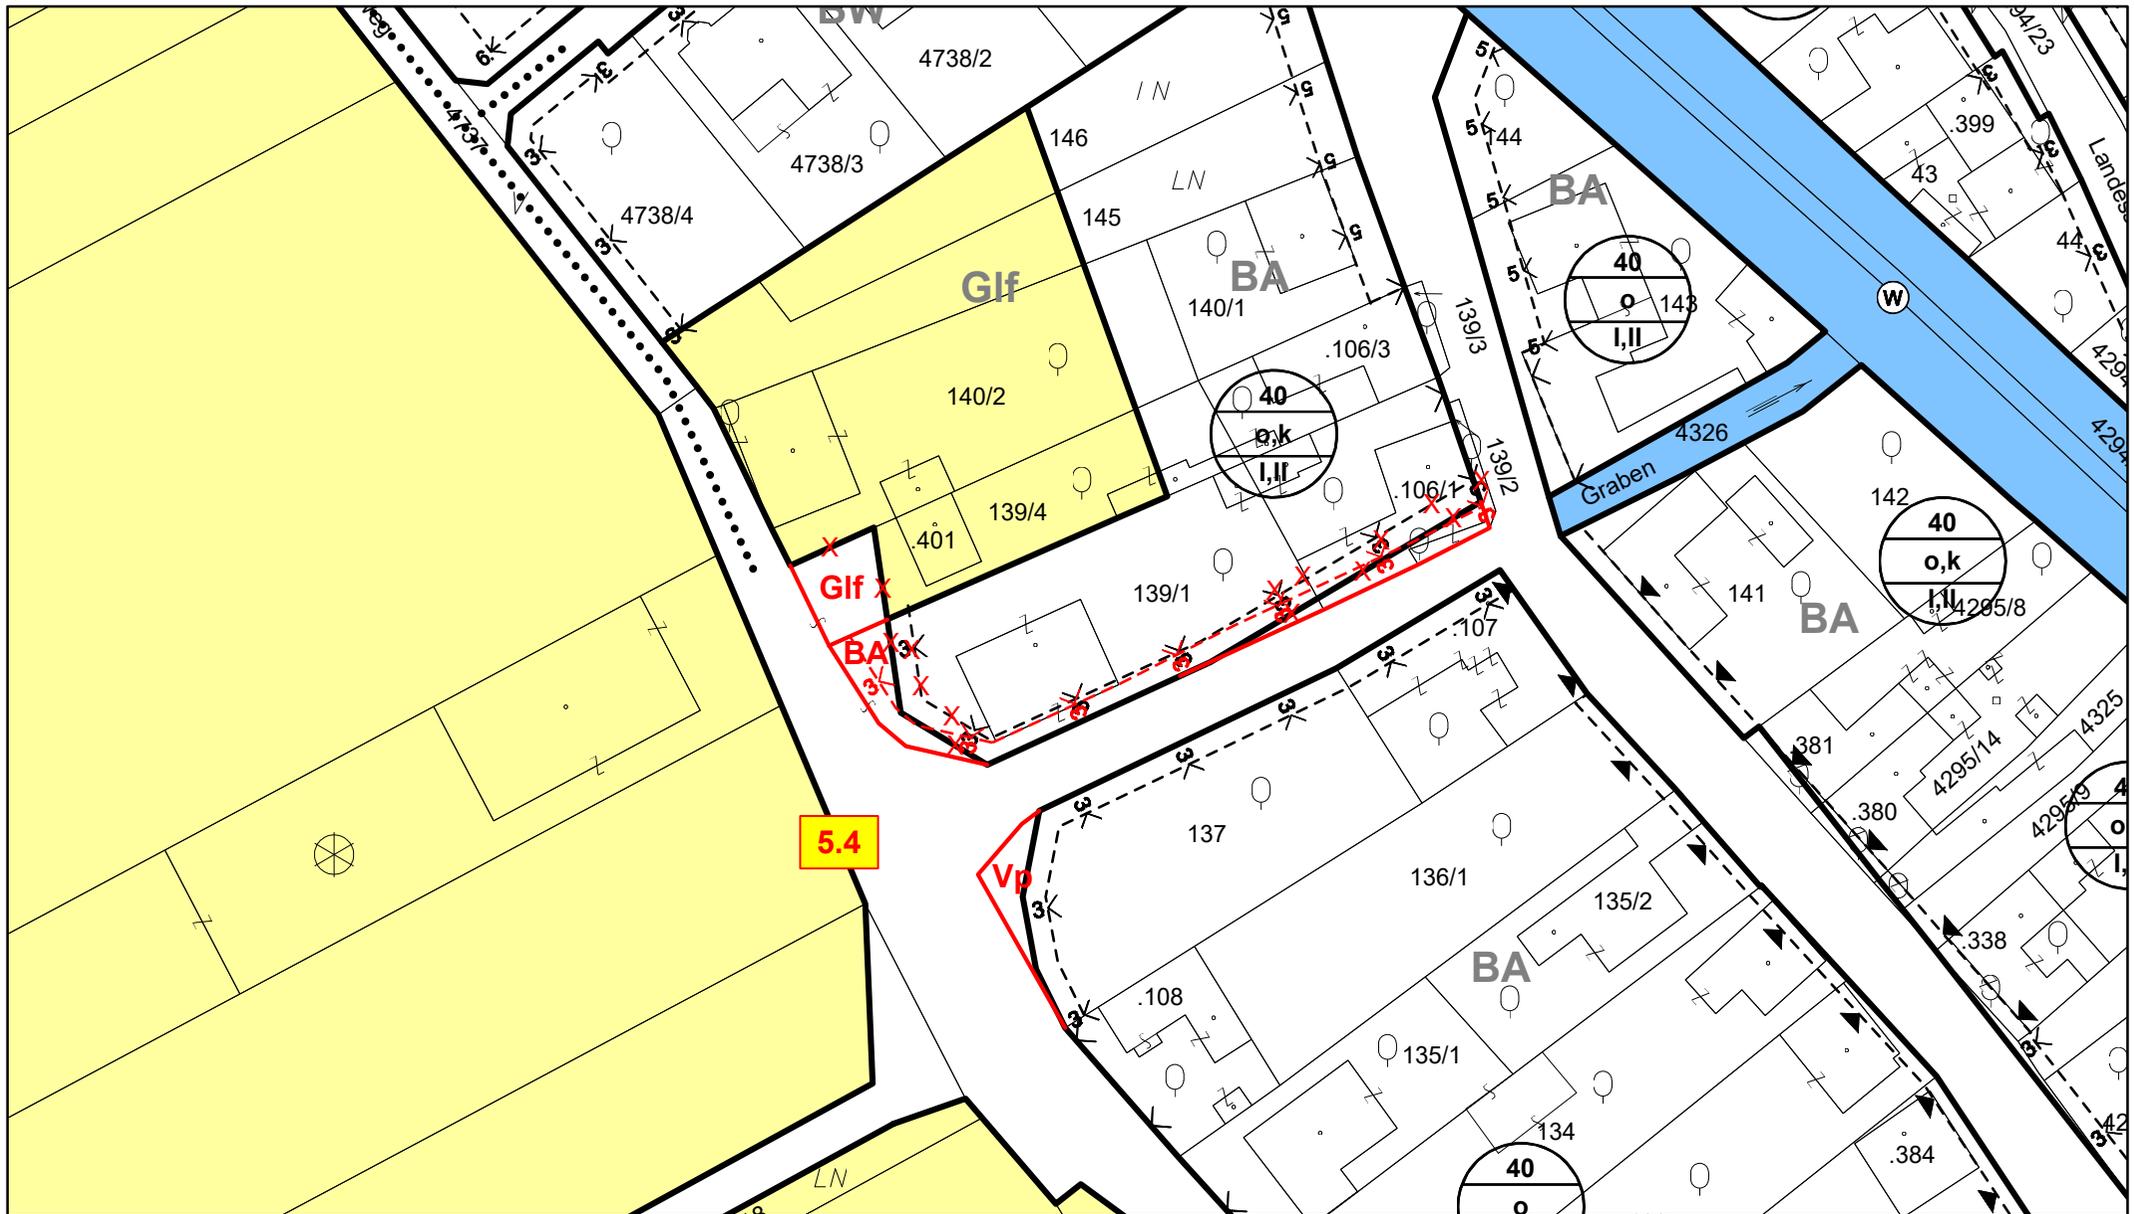


AUSSCHNITT Blatt KE-28 STADTGEMEINDE MISTELBACH, KG. Kettlasbrunn BEBAUUNGSPLAN,

44. ÄNDERUNG

1:1.000

Planverfasser:
 TB f. Raumplanung u. Raumordnung DI FRIEDMANN u. AUJESKY OG,
 1230 WIEN, Fröhlichg. 44/8

44. ÄNDERUNG: Wien, am 23. 02. 2021

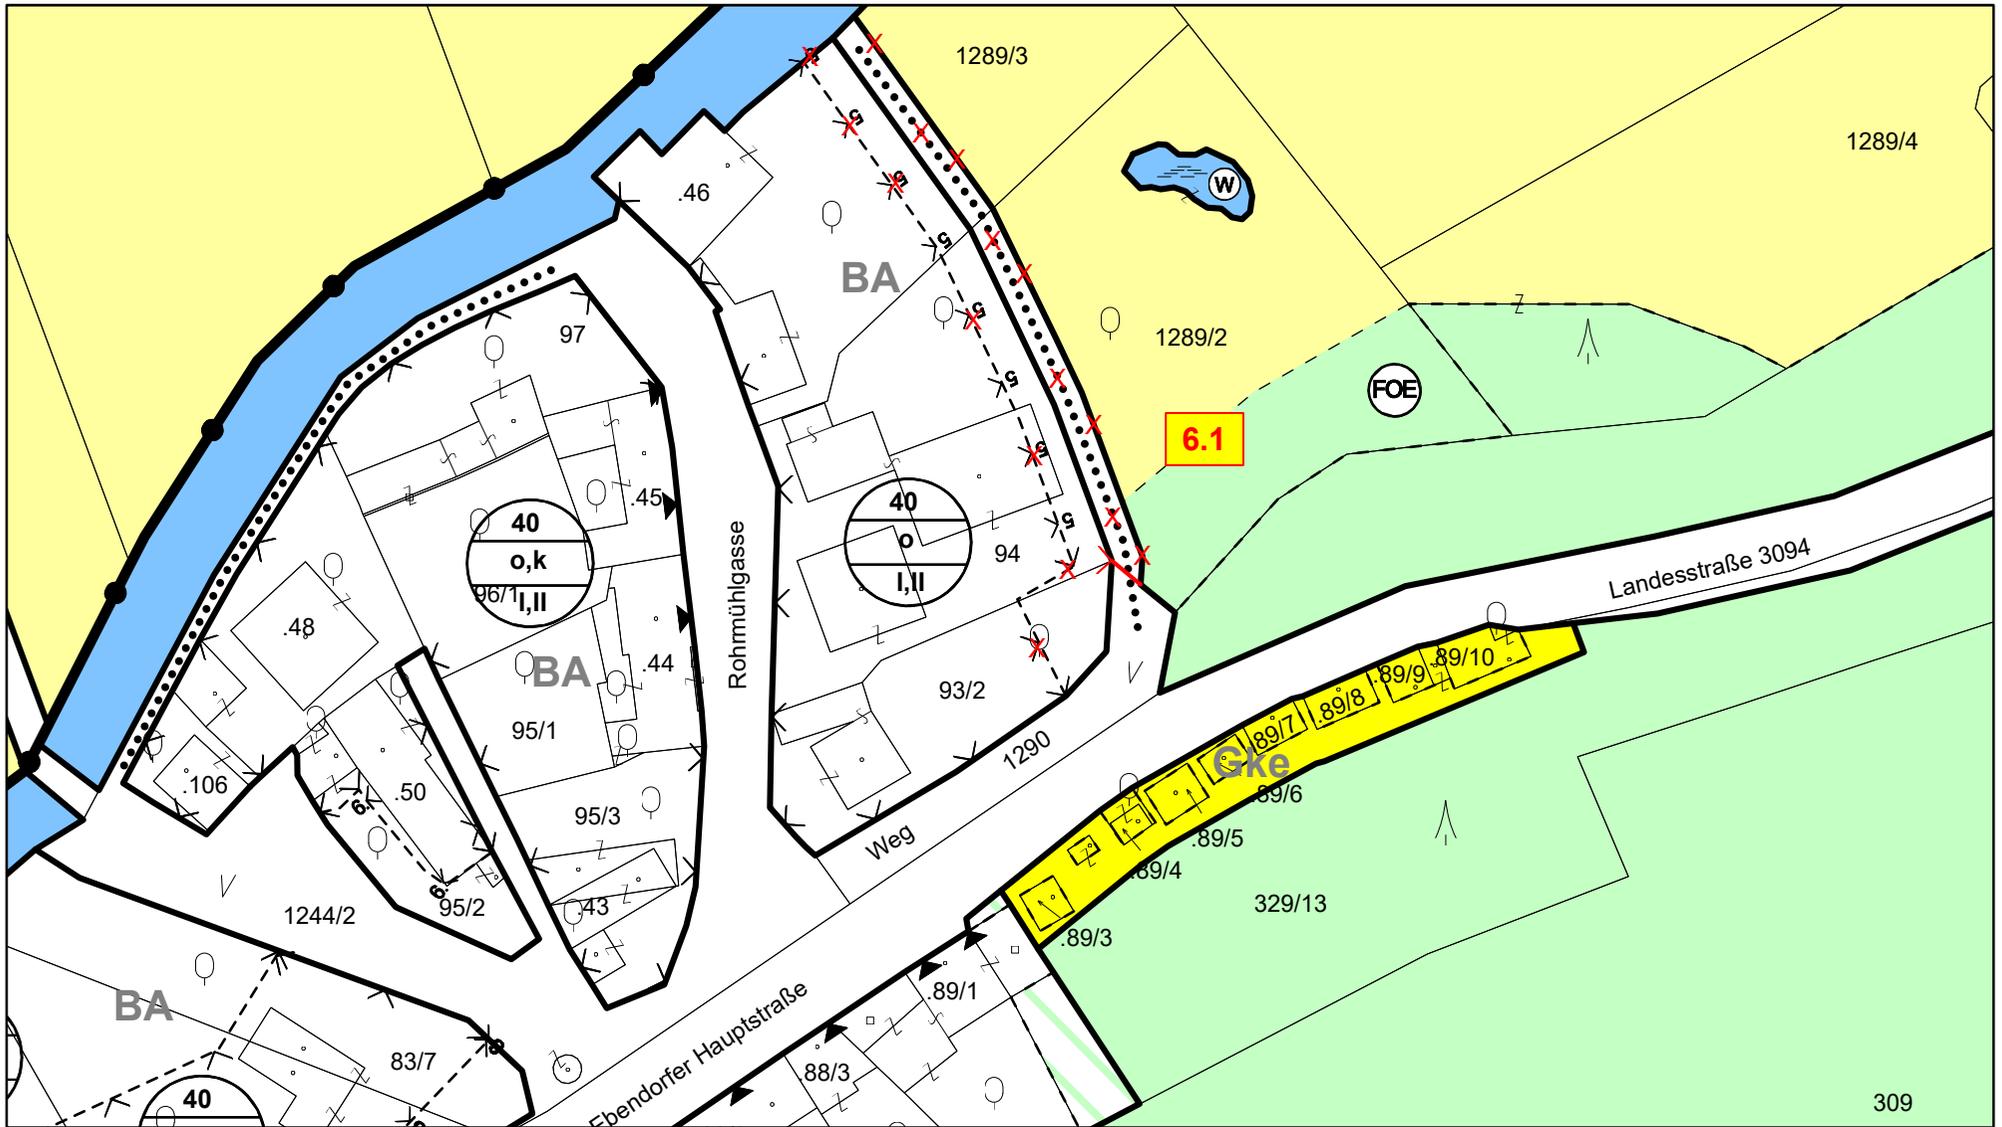


**AUSSCHNITT Blatt EB-58 STADTGEMEINDE MISTELBACH, KG. Ebendorf BEBAUUNGSPLAN,
44. ÄNDERUNG**

1:1.000

Planverfasser:
TB f. Raumplanung u. Raumordnung DI FRIEDMANN u. AUJESKY OG,
1230 WIEN, Fröhlichg. 44/8

44. ÄNDERUNG: Wien, am 23. 02. 2021

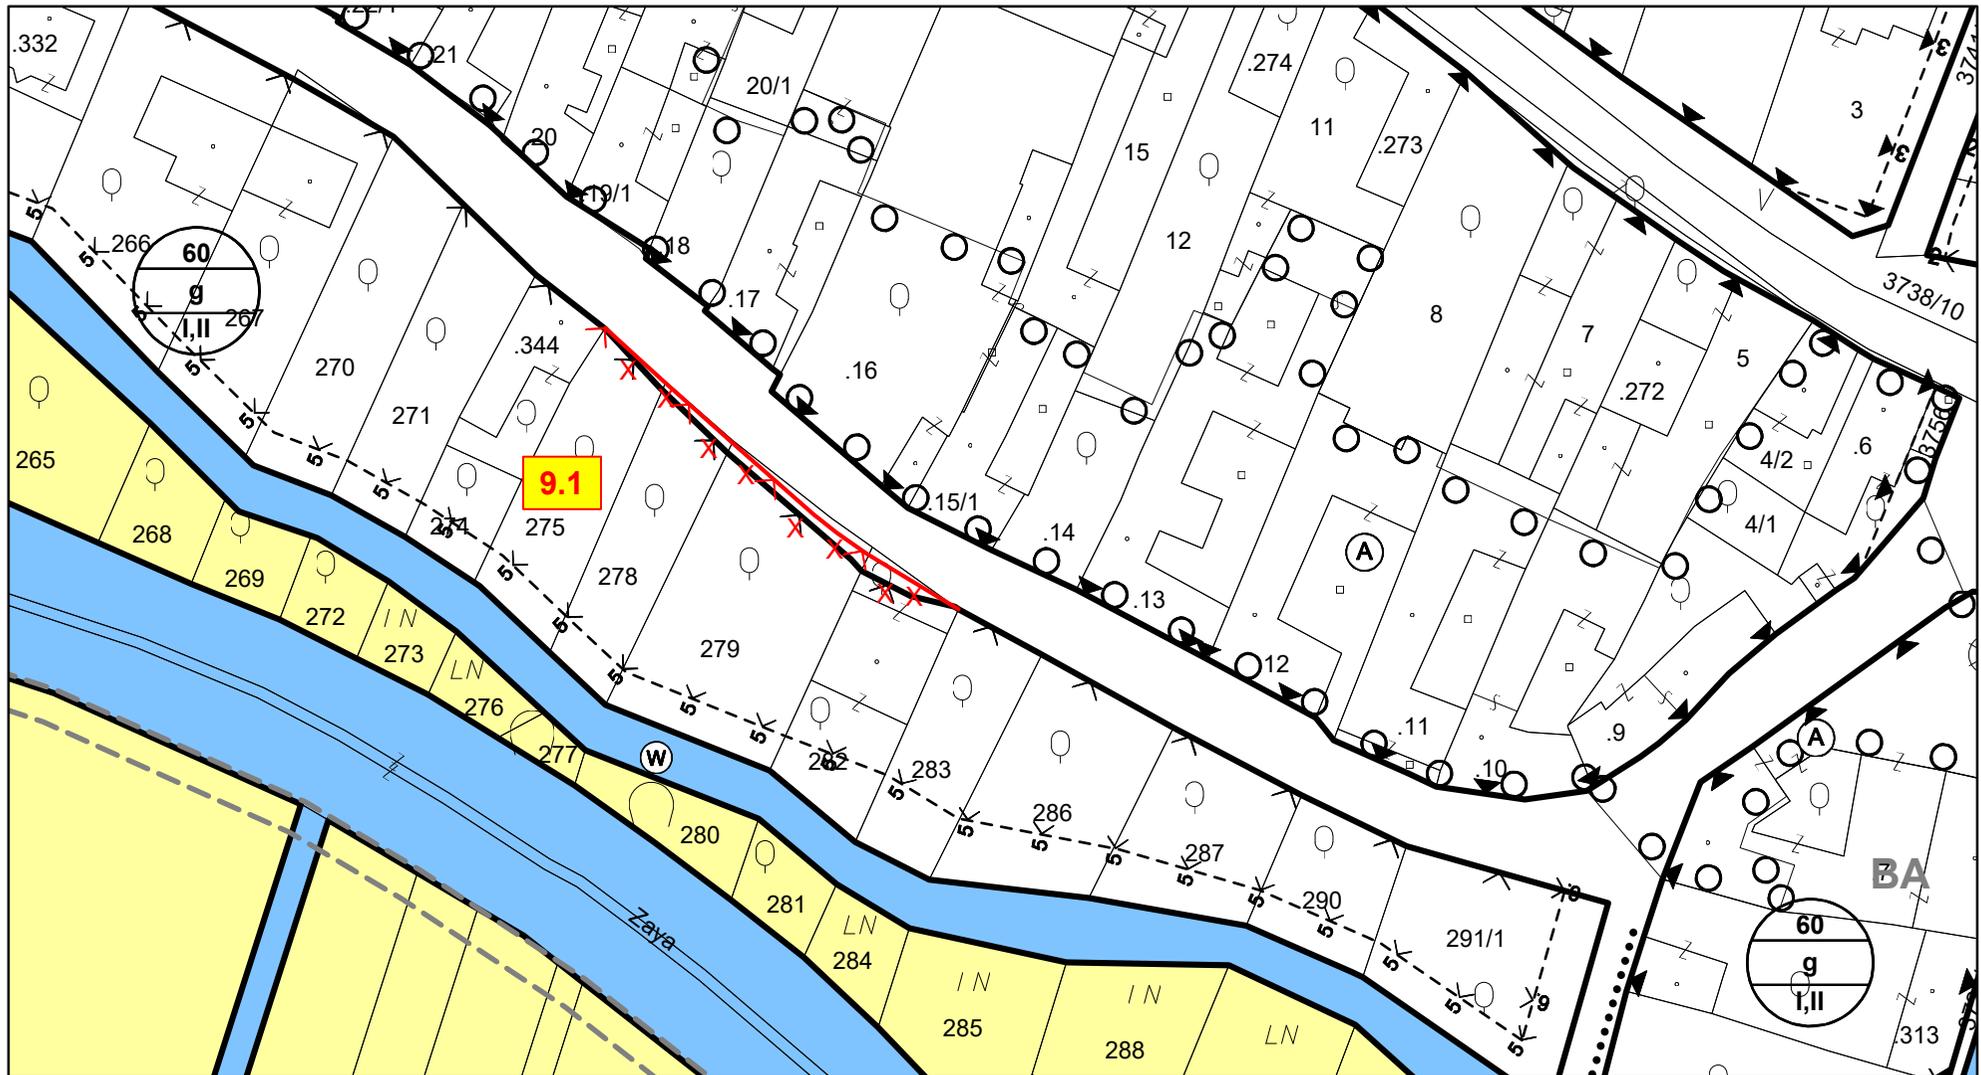

AUSSCHNITT Blatt HÜ-51 STADTGEMEINDE MISTELBACH, KG. Hüttendorf BEBAUUNGSPLAN,


44. ÄNDERUNG

1:1.000

44. ÄNDERUNG: Wien, am 23. 02. 2021

Planverfasser:

TB f. Raumplanung u. Raumordnung DI FRIEDMANN u. AUJESKY OG,
1230 WIEN, Fröhlichg. 44/8

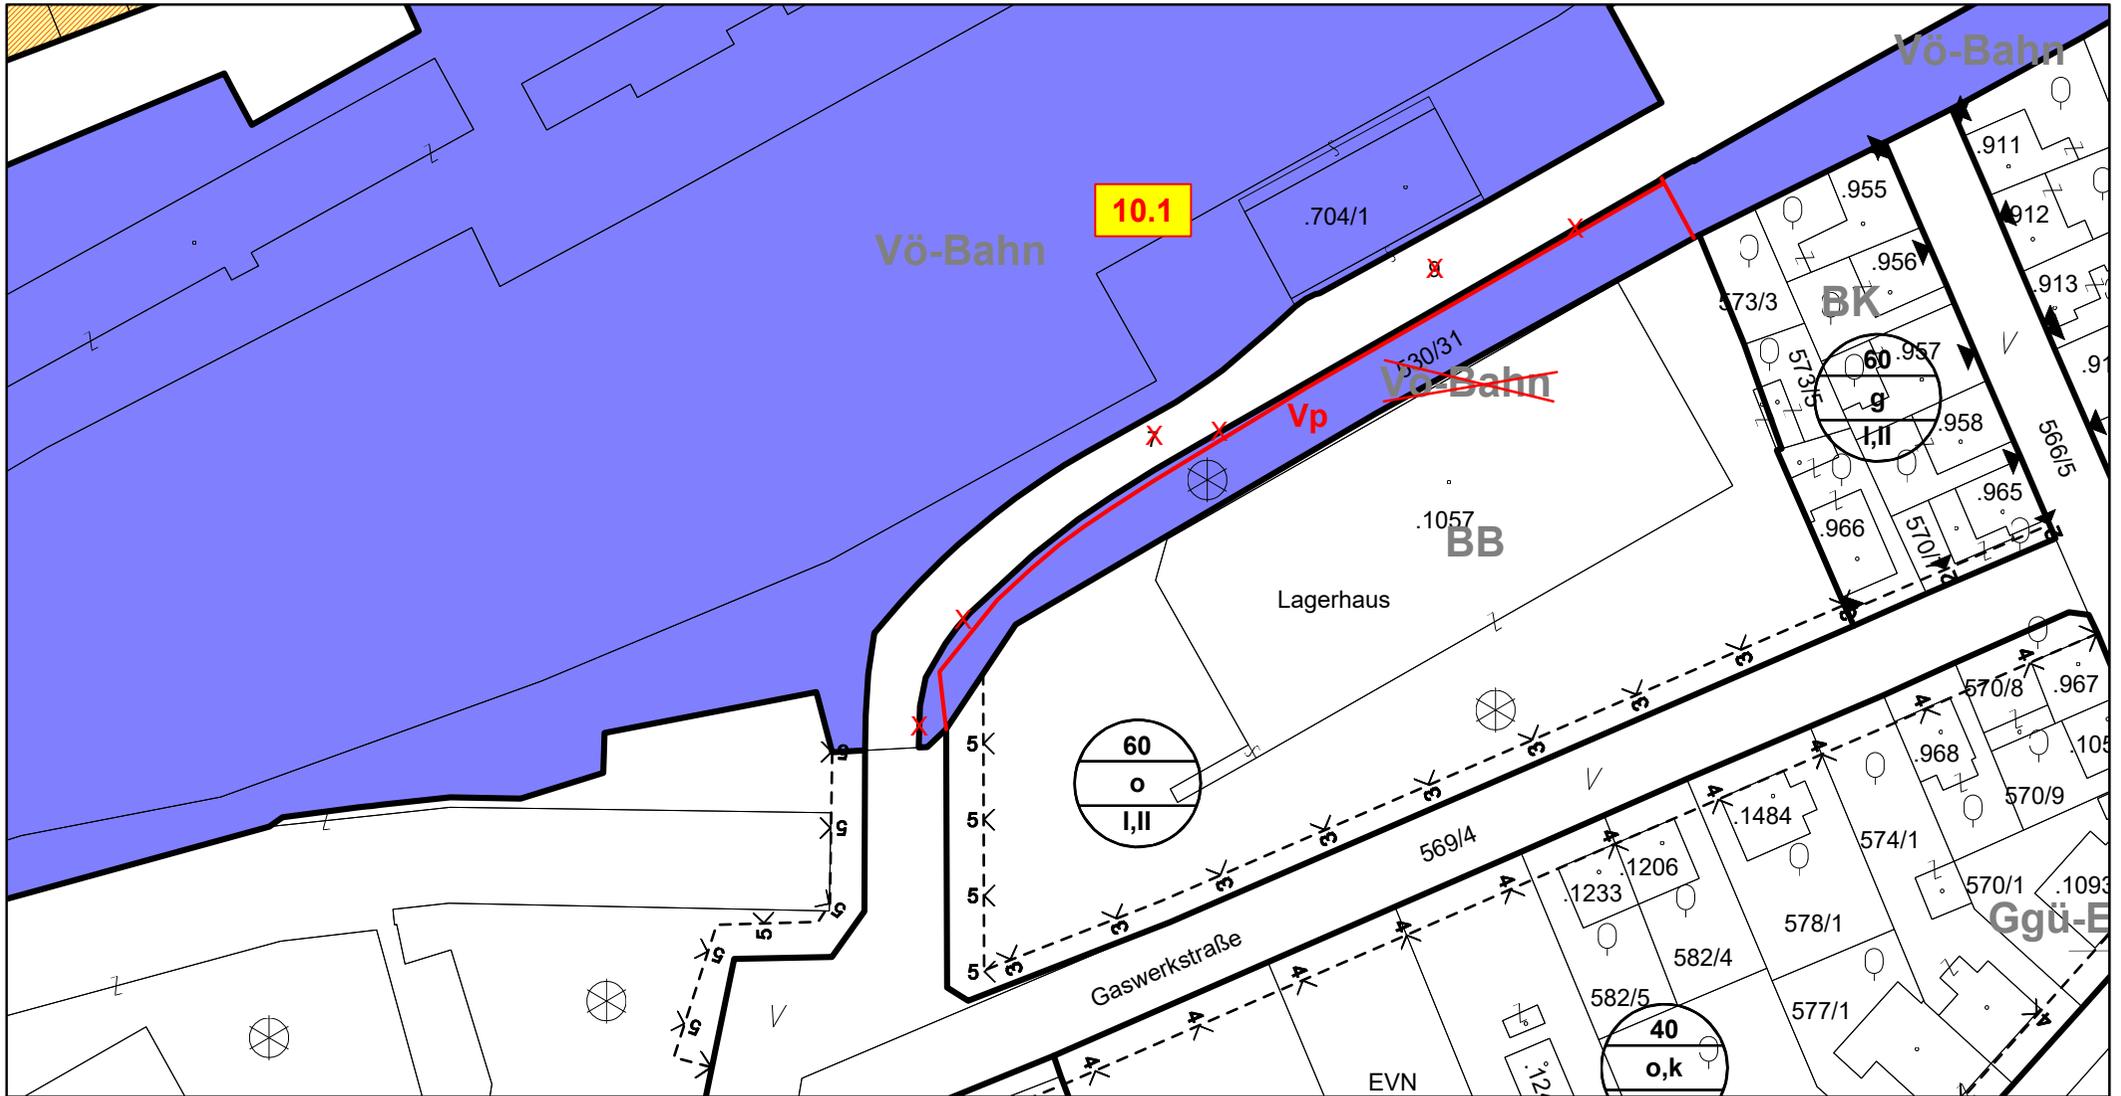


**AUSSCHNITT Blatt MB-53 STADTGEMEINDE MISTELBACH, KG. Mistelbach BEBAUUNGSPLAN,
44. ÄNDERUNG**

1:1.000

44. ÄNDERUNG: Wien, am 23. 02. 2021

Planverfasser:
TB f. Raumplanung u. Raumordnung DI FRIEDMANN u. AUJESKY OG,
1230 WIEN, Fröhlichg. 44/8

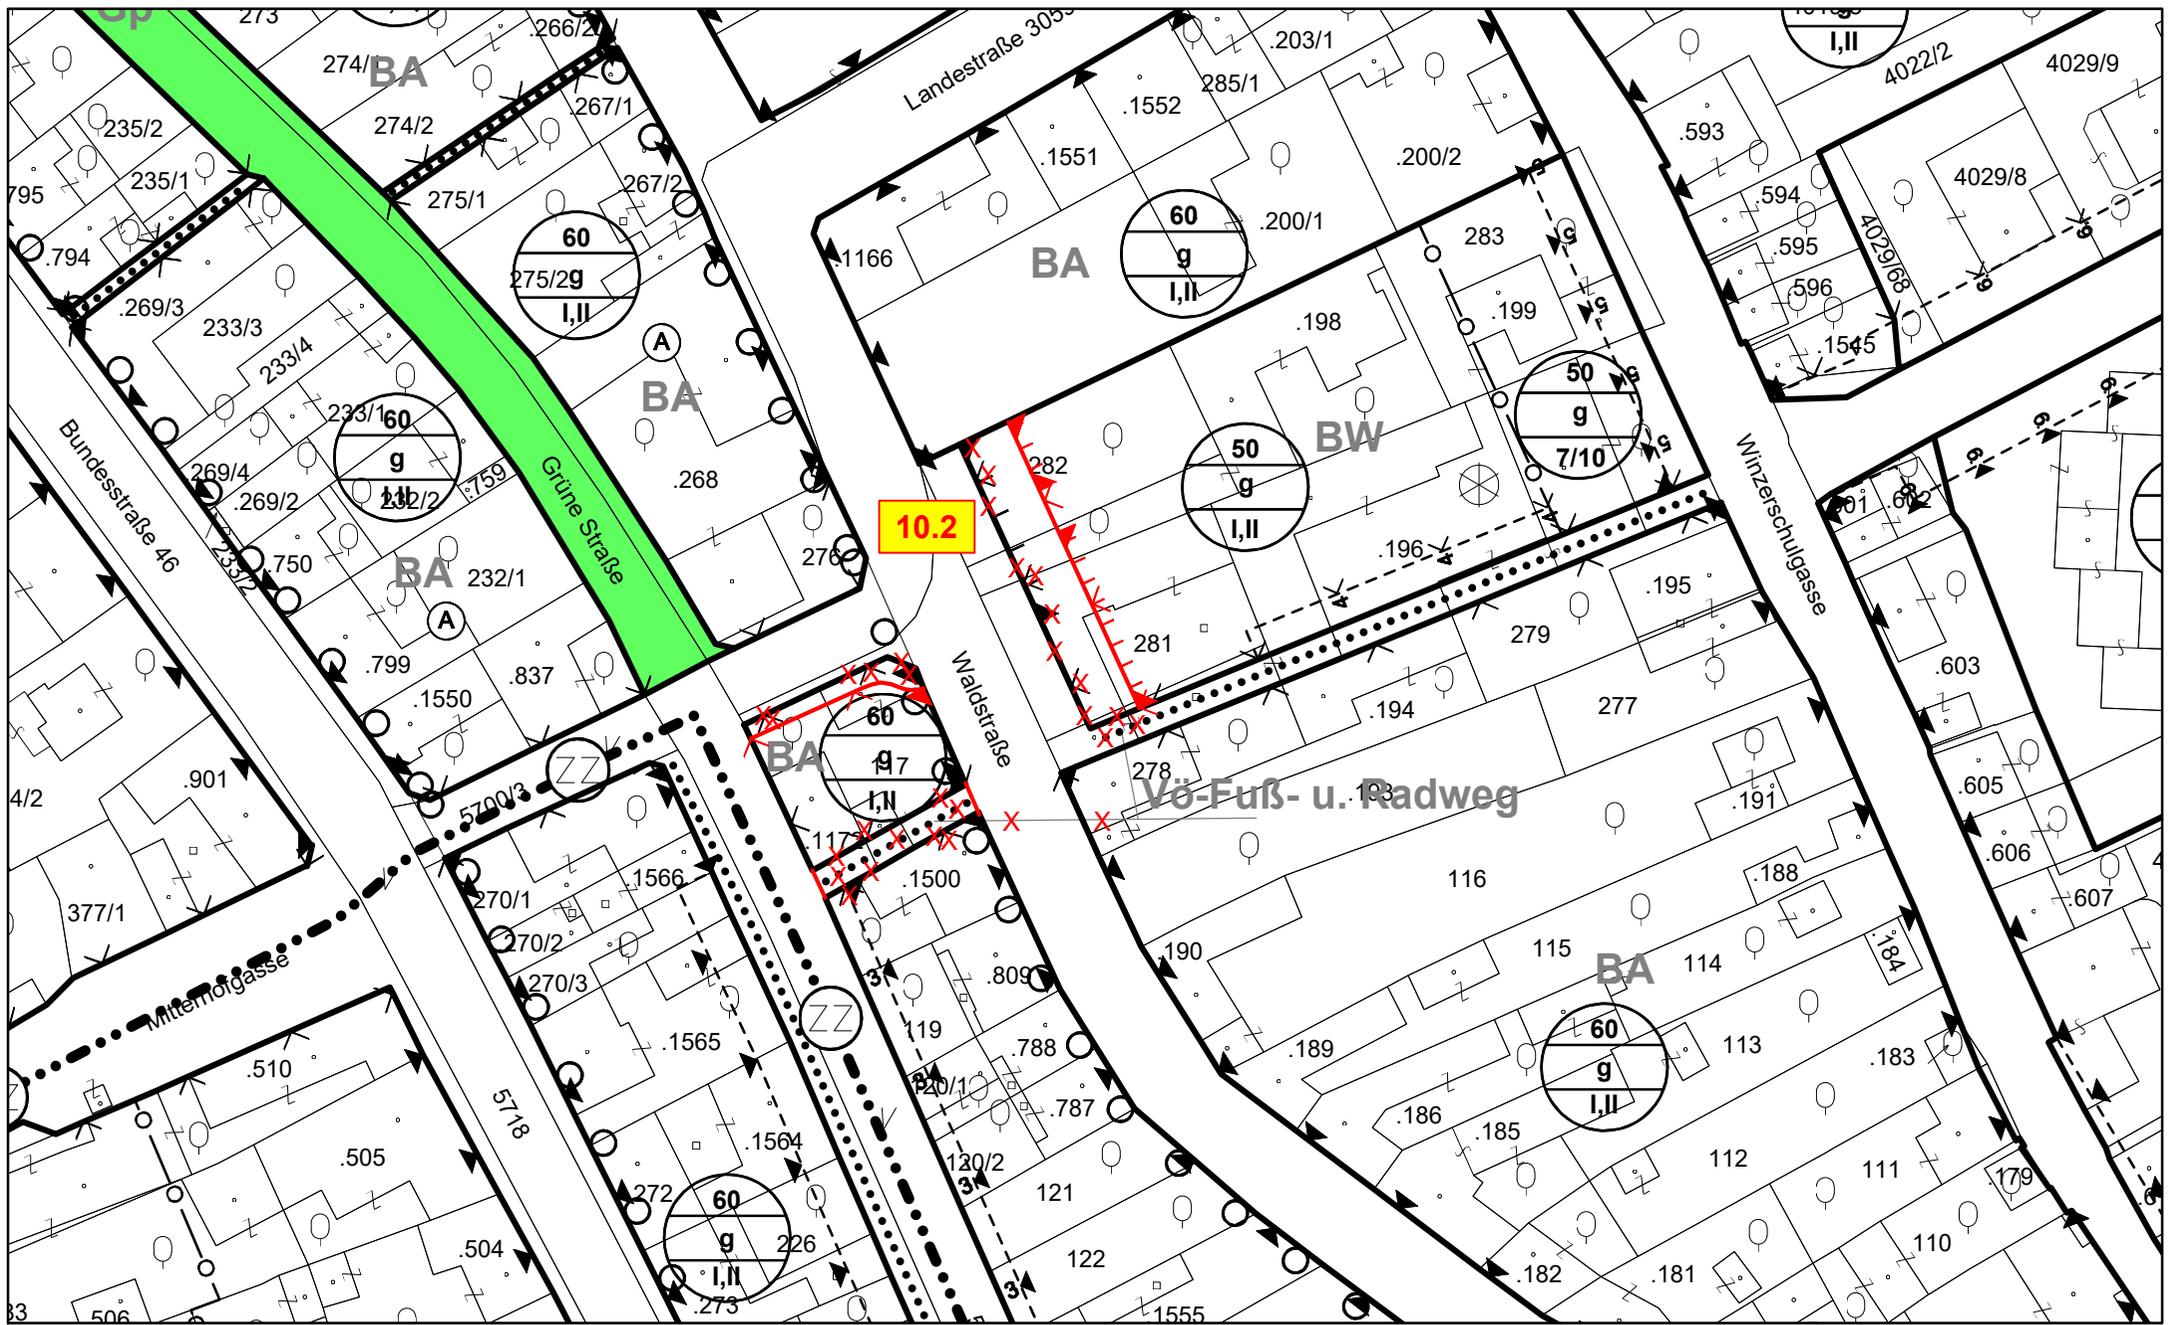


AUSSCHNITT Blatt MB-41 STADTGEMEINDE MISTELBACH, KG. Mistelbach BEBAUUNGSPLAN.

1:1.000

44. ÄNDERUNG

44. ÄNDERUNG: Wien, am 23. 02. 2021

Planverfasser:
TB f. Raumplanung u. Raumordnung DI FRIEDMANN u. AUJESKY OG,
1230 WIEN, Fröhlichg. 44/8

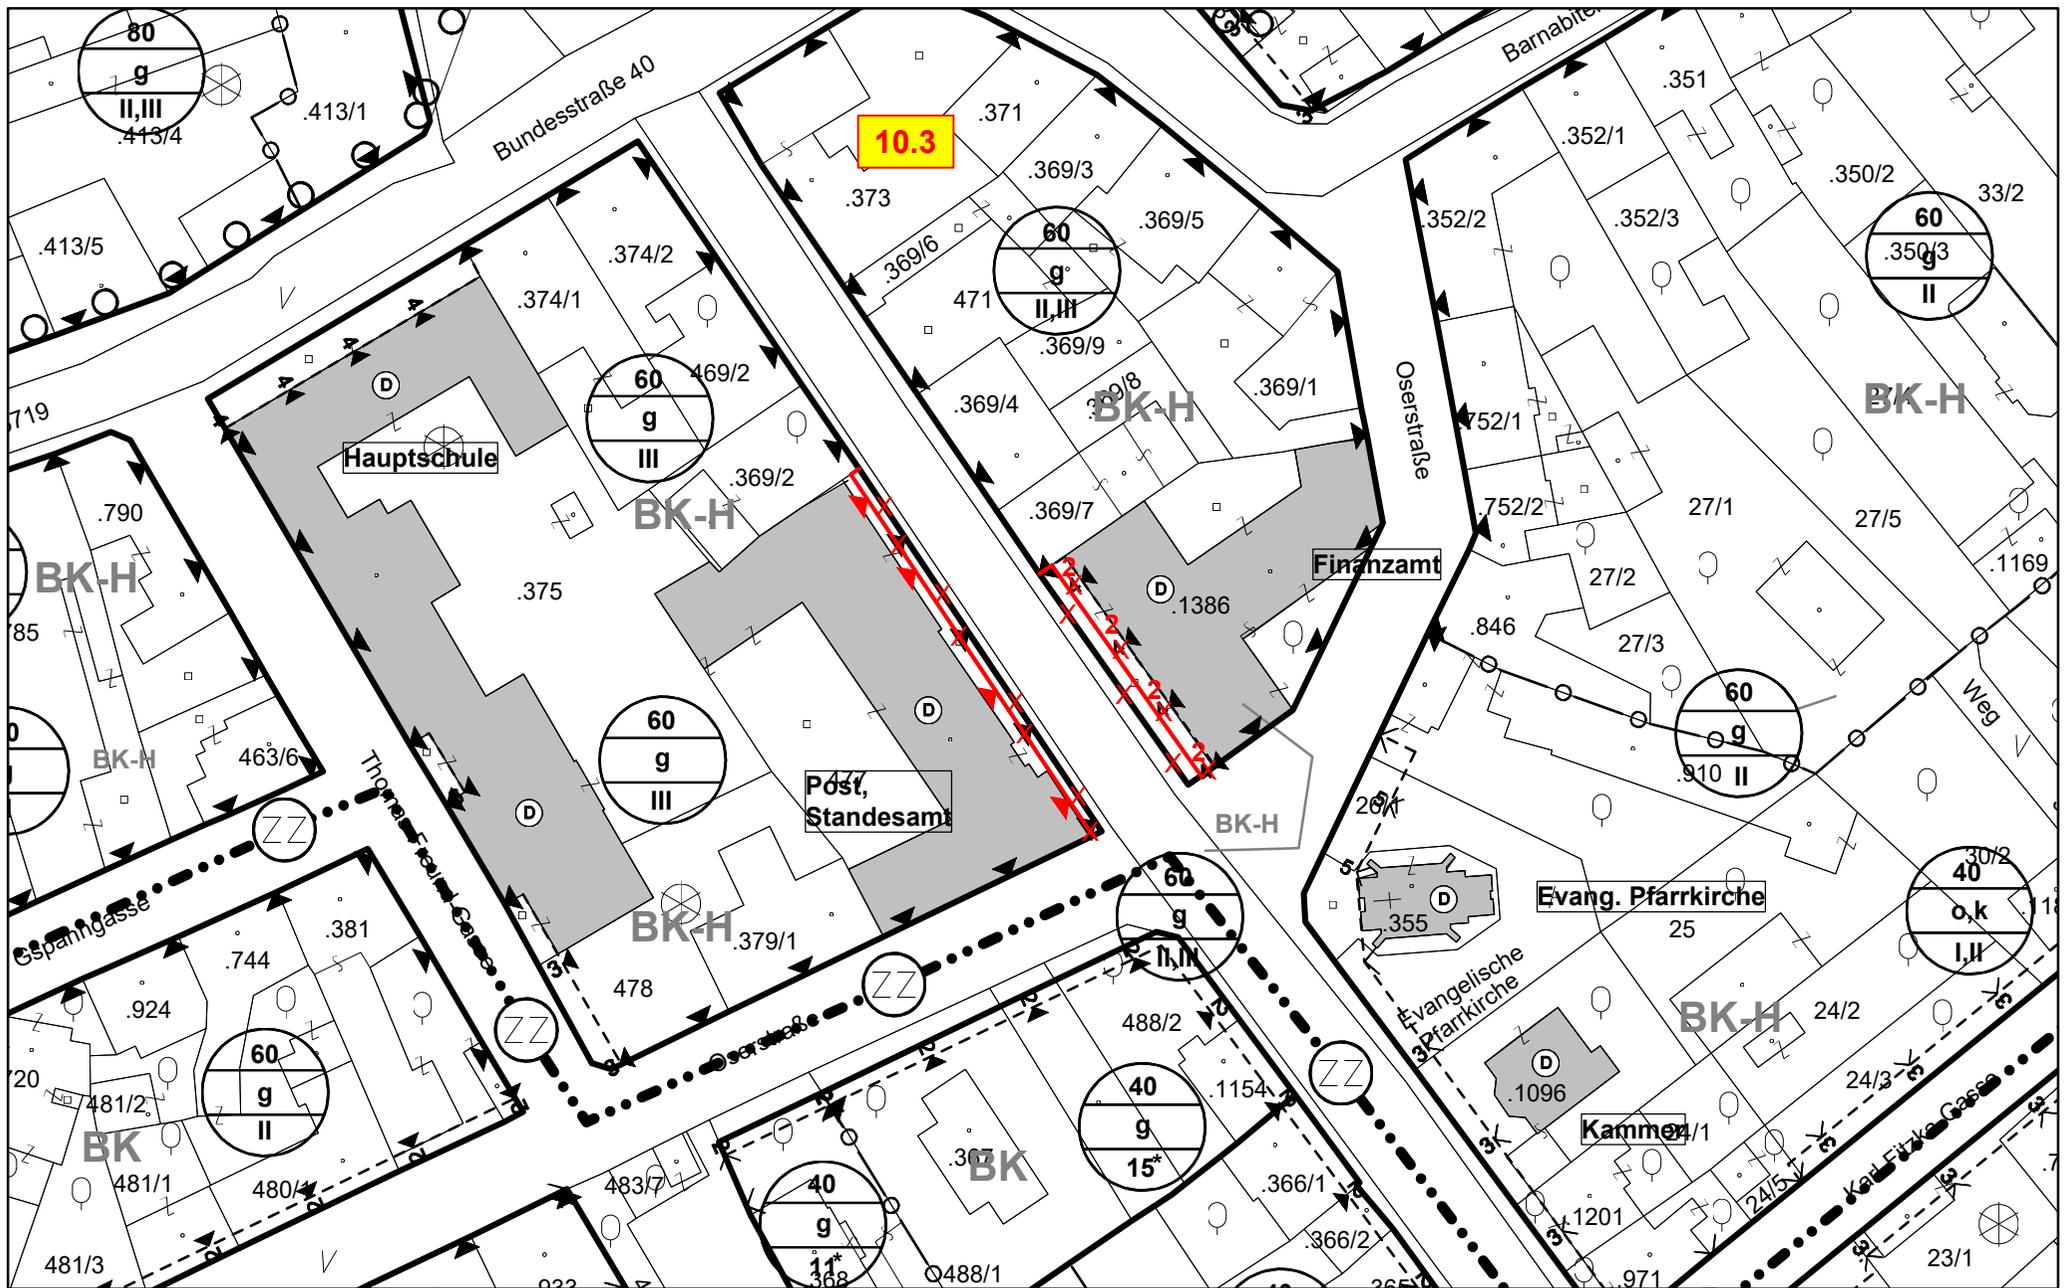

AUSSCHNITT Blatt MB-46, MB/LA-54 STADTGEMEINDE MISTELBACH, KG. Mistelbach BEBAUUNGSPLAN.

44. ÄNDERUNG

1:1.000

44. ÄNDERUNG: Wien, am 23. 02. 2021

Planverfasser:

TB f. Raumplanung u. Raumordnung DI FRIEDMANN u. AUJESKY OG,
1230 WIEN, Fröhlichg. 44/8

