




**AUSSCHNITT Blatt SI-18 STADTGEMEINDE MISTELBACH, KG. Siebenhirten BEBAUUNGSPLAN,
44. ÄNDERUNG**

1:2.000

44. ÄNDERUNG: Wien, am 23. 02. 2021

Planverfasser:
TB f. Raumplanung u. Raumordnung DI FRIEDMANN u. AUJESKY OG,
1230 WIEN, Fröhlichg. 44/8

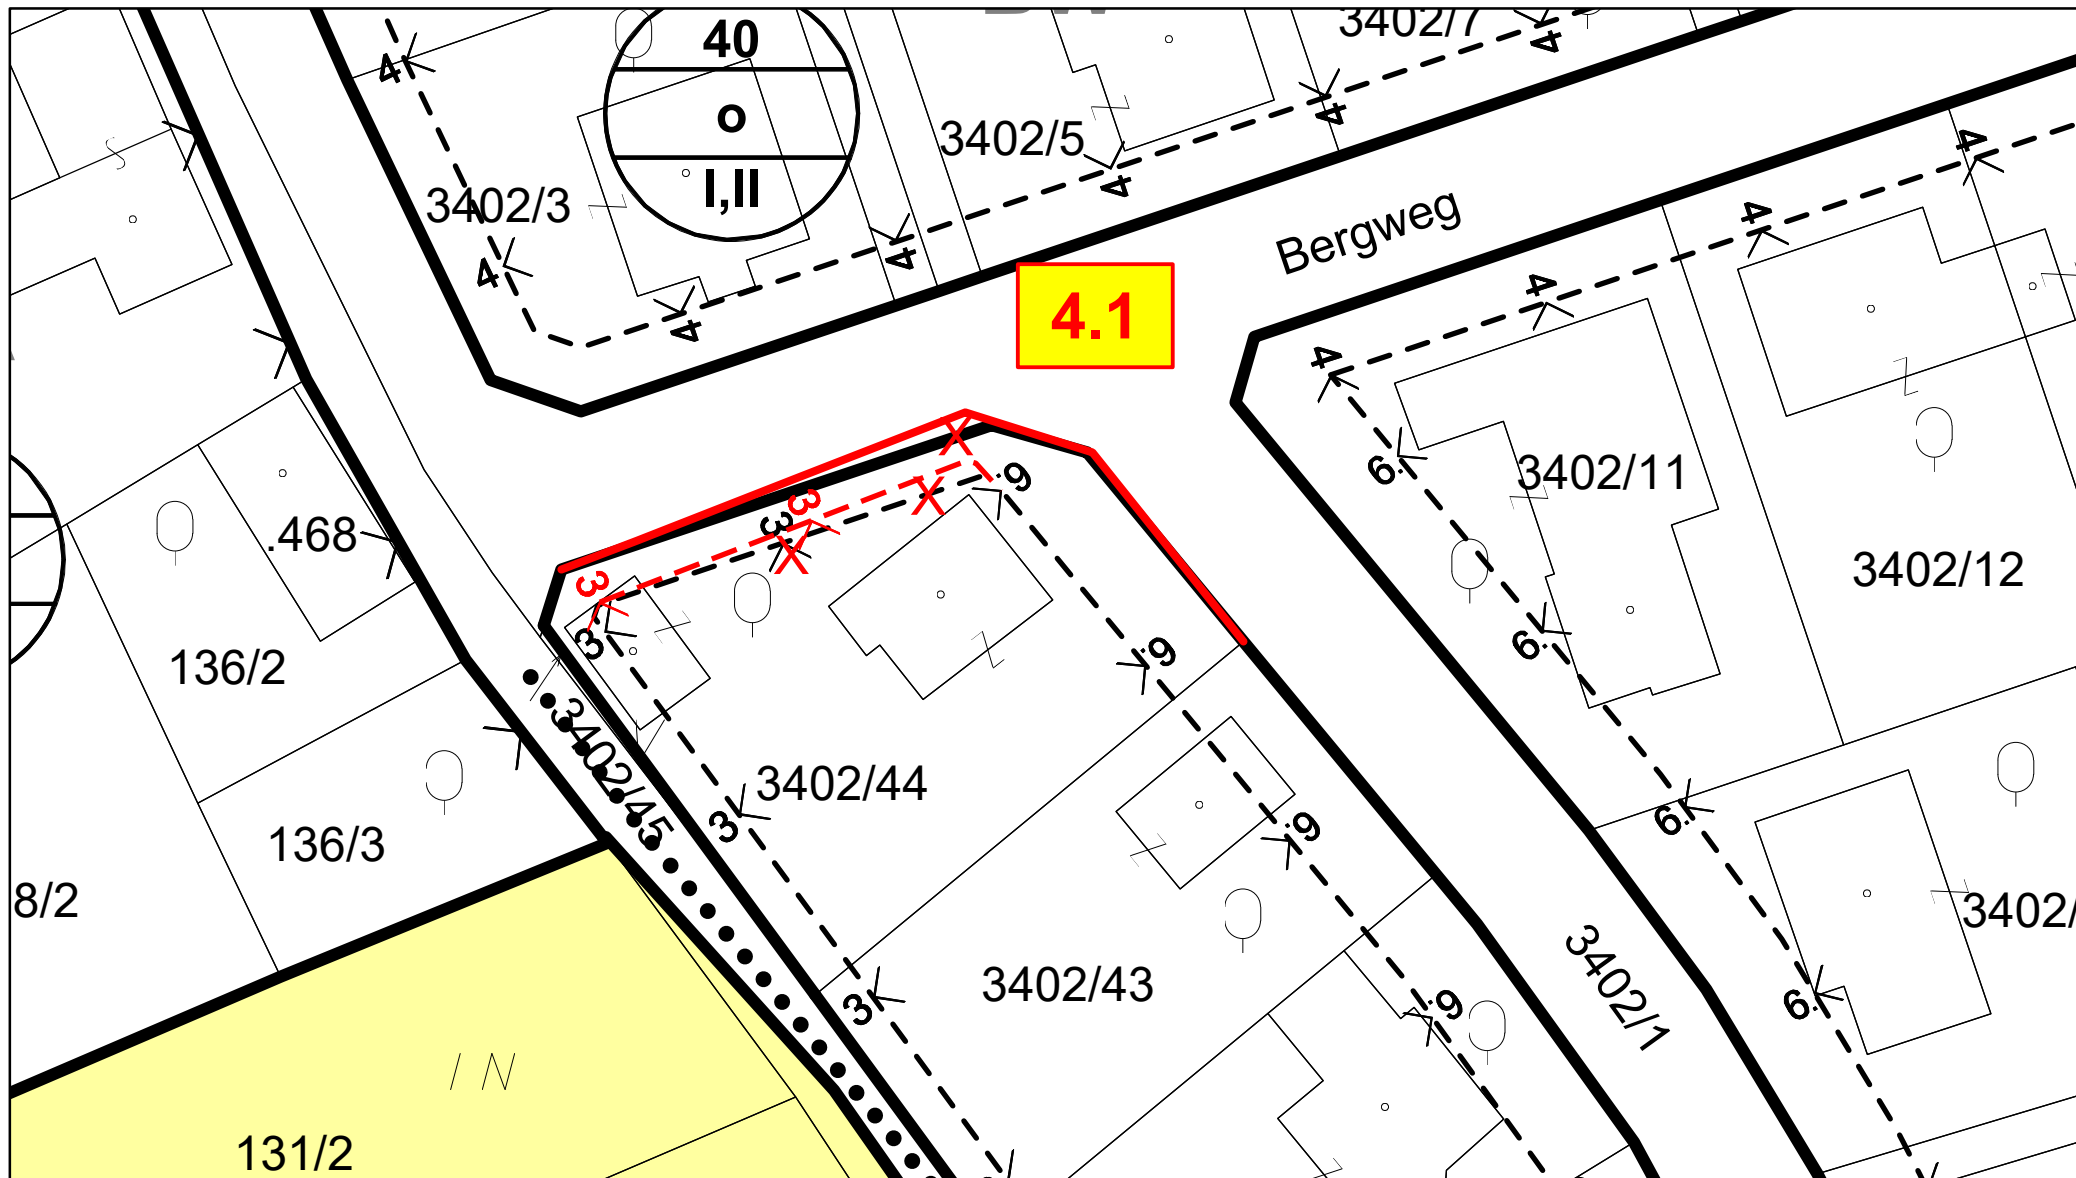

1:500

AUSSCHNITT Blatt EI-25 STADTGEMEINDE MISTELBACH, KG. Eibesthal BEBAUUNGSPLAN.


44. ÄNDERUNG

44. ÄNDERUNG: Wien, am 23. 02. 2021

Planverfasser:

**TB f. Raumplanung u. Raumordnung DI FRIEDMANN u. AUJESKY OG,
1230 WIEN, Fröhlichg. 44/8**

Planverfasser:
TB f. Raumplanung u. Raumordnung DI FRIEDMANN u. AUJESKY OG,
1230 WIEN, Fröhlichg. 44/8

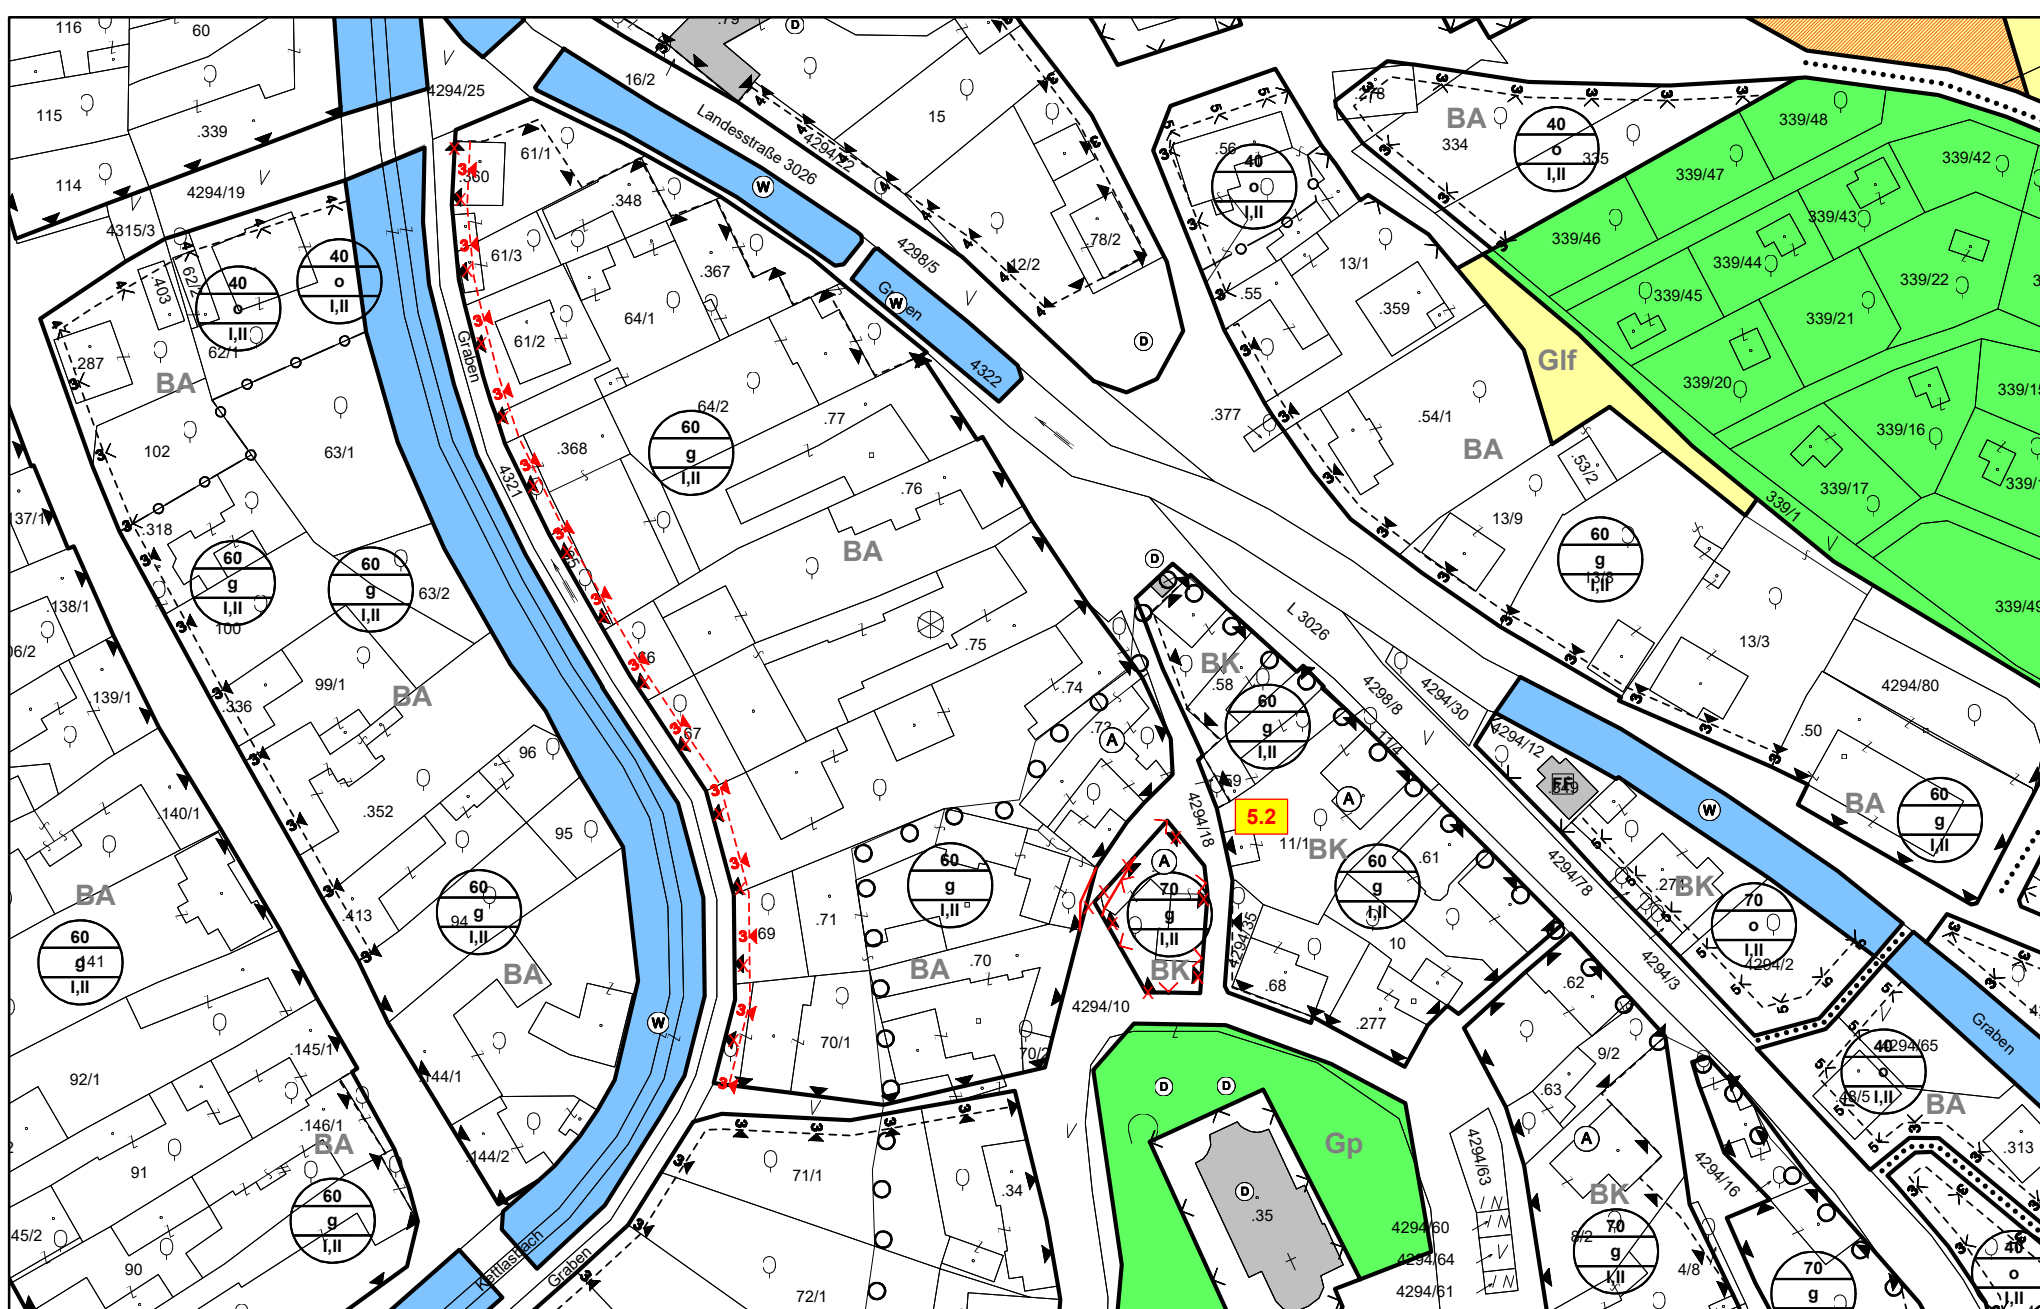

1:1.500


AUSSCHNITT Blatt KE-32 STADTGEMEINDE MISTELBACH, KG. Kettlasbrunn BEBAUUNGSPLAN.

44. ÄNDERUNG

44. ÄNDERUNG: Wien, am 23. 02. 2021

Planverfasser:

**TB f. Raumplanung u. Raumordnung DI FRIEDMANN u. AUJESKY OG,
1230 WIEN, Fröhlichg. 44/8**

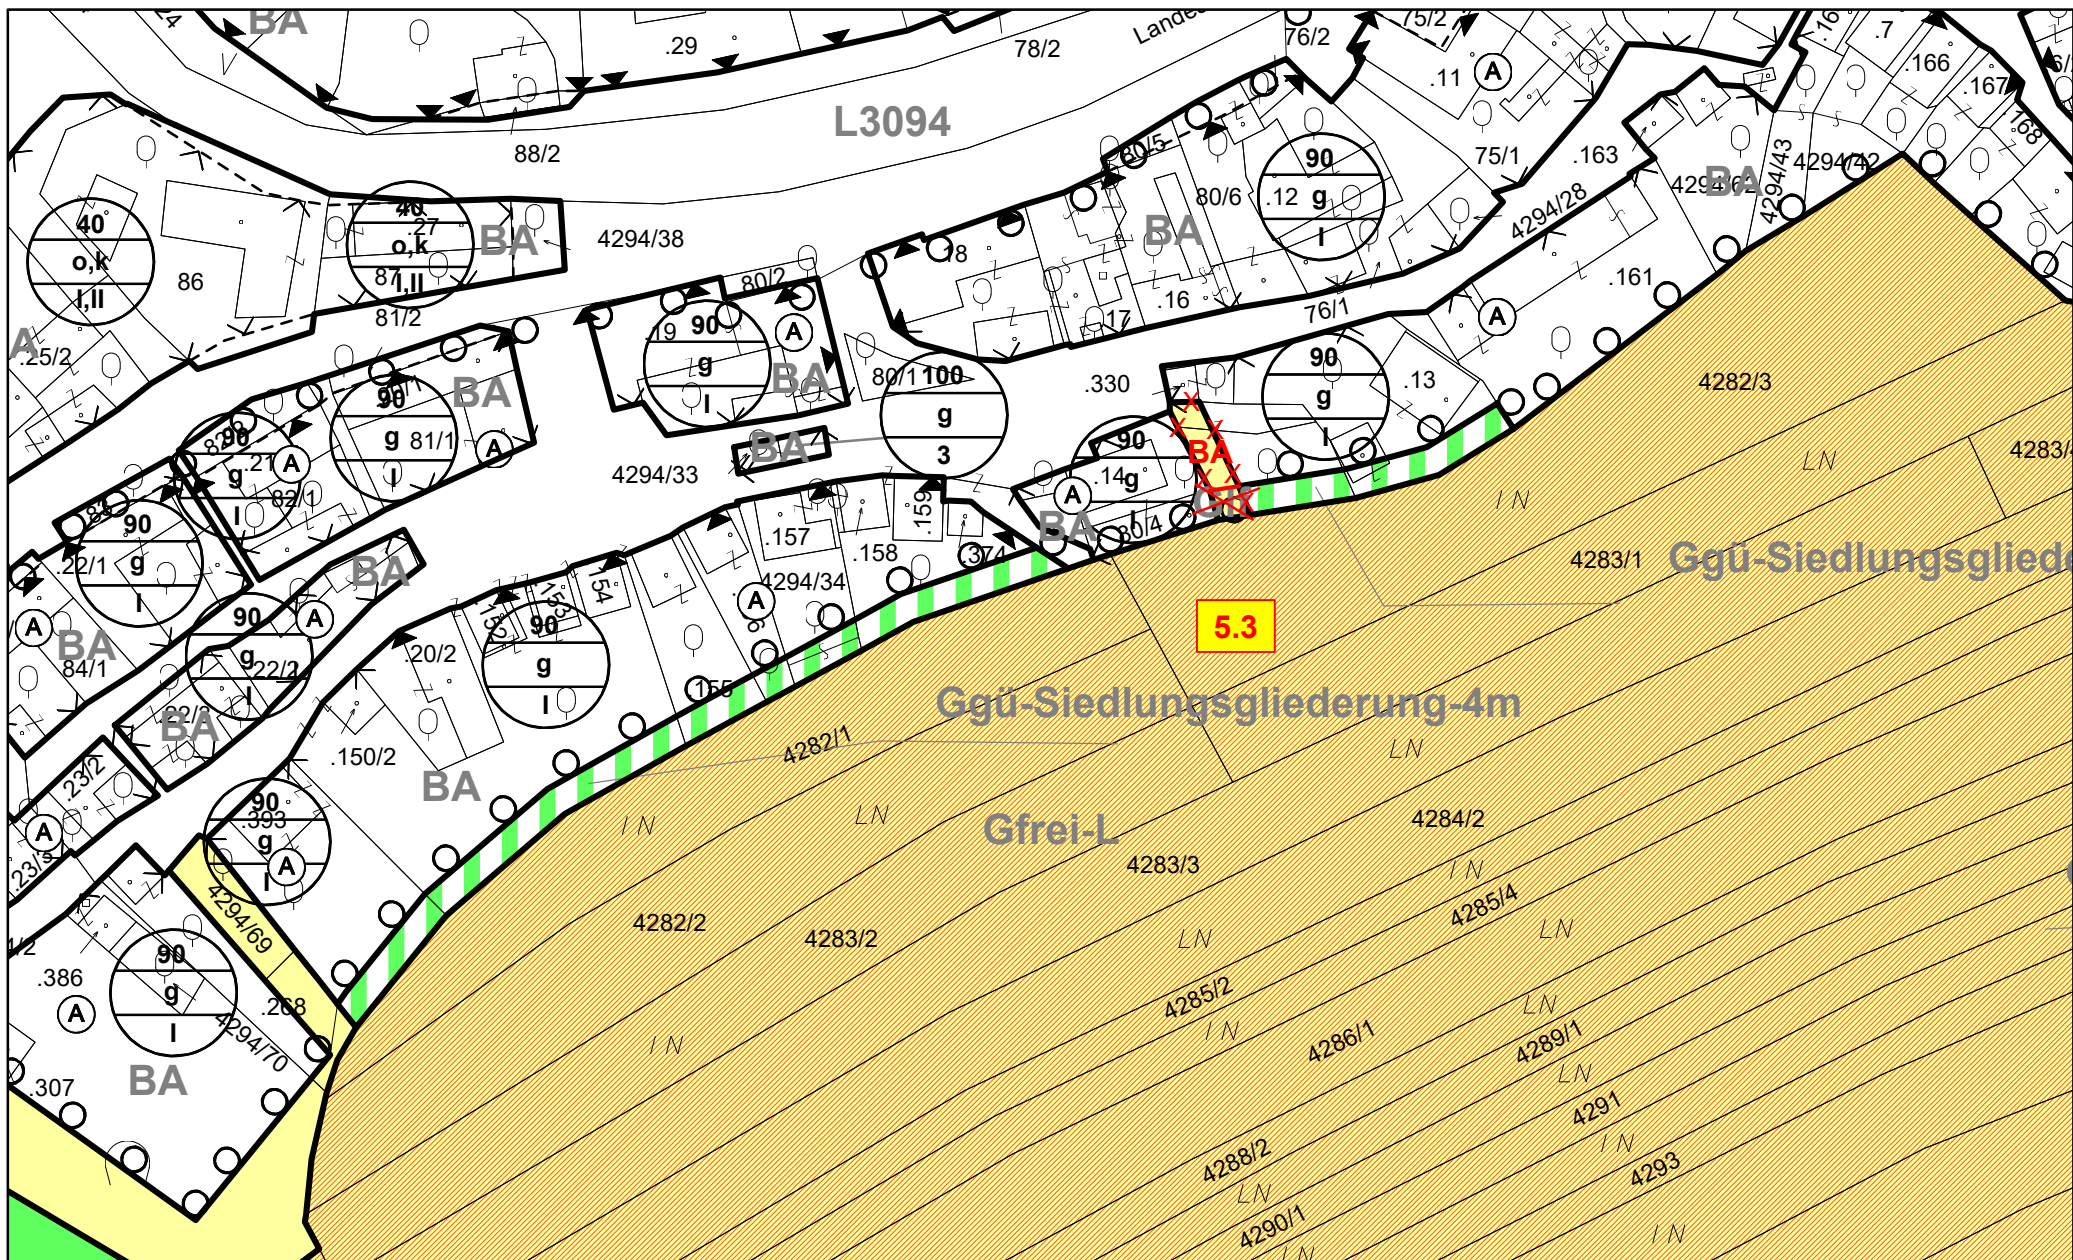

AUSSCHNITT Blatt KE-32 STADTGEMEINDE MISTELBACH, KG. Kettlasbrunn BEBAUUNGSPLAN.


44. ÄNDERUNG

1:1.000

Planverfasser:

TB f. Raumplanung u. Raumordnung DI FRIEDMANN u. AUJESKY OG,
1230 WIEN, Fröhlichg. 44/8

44. ÄNDERUNG: Wien, am 23. 02. 2021

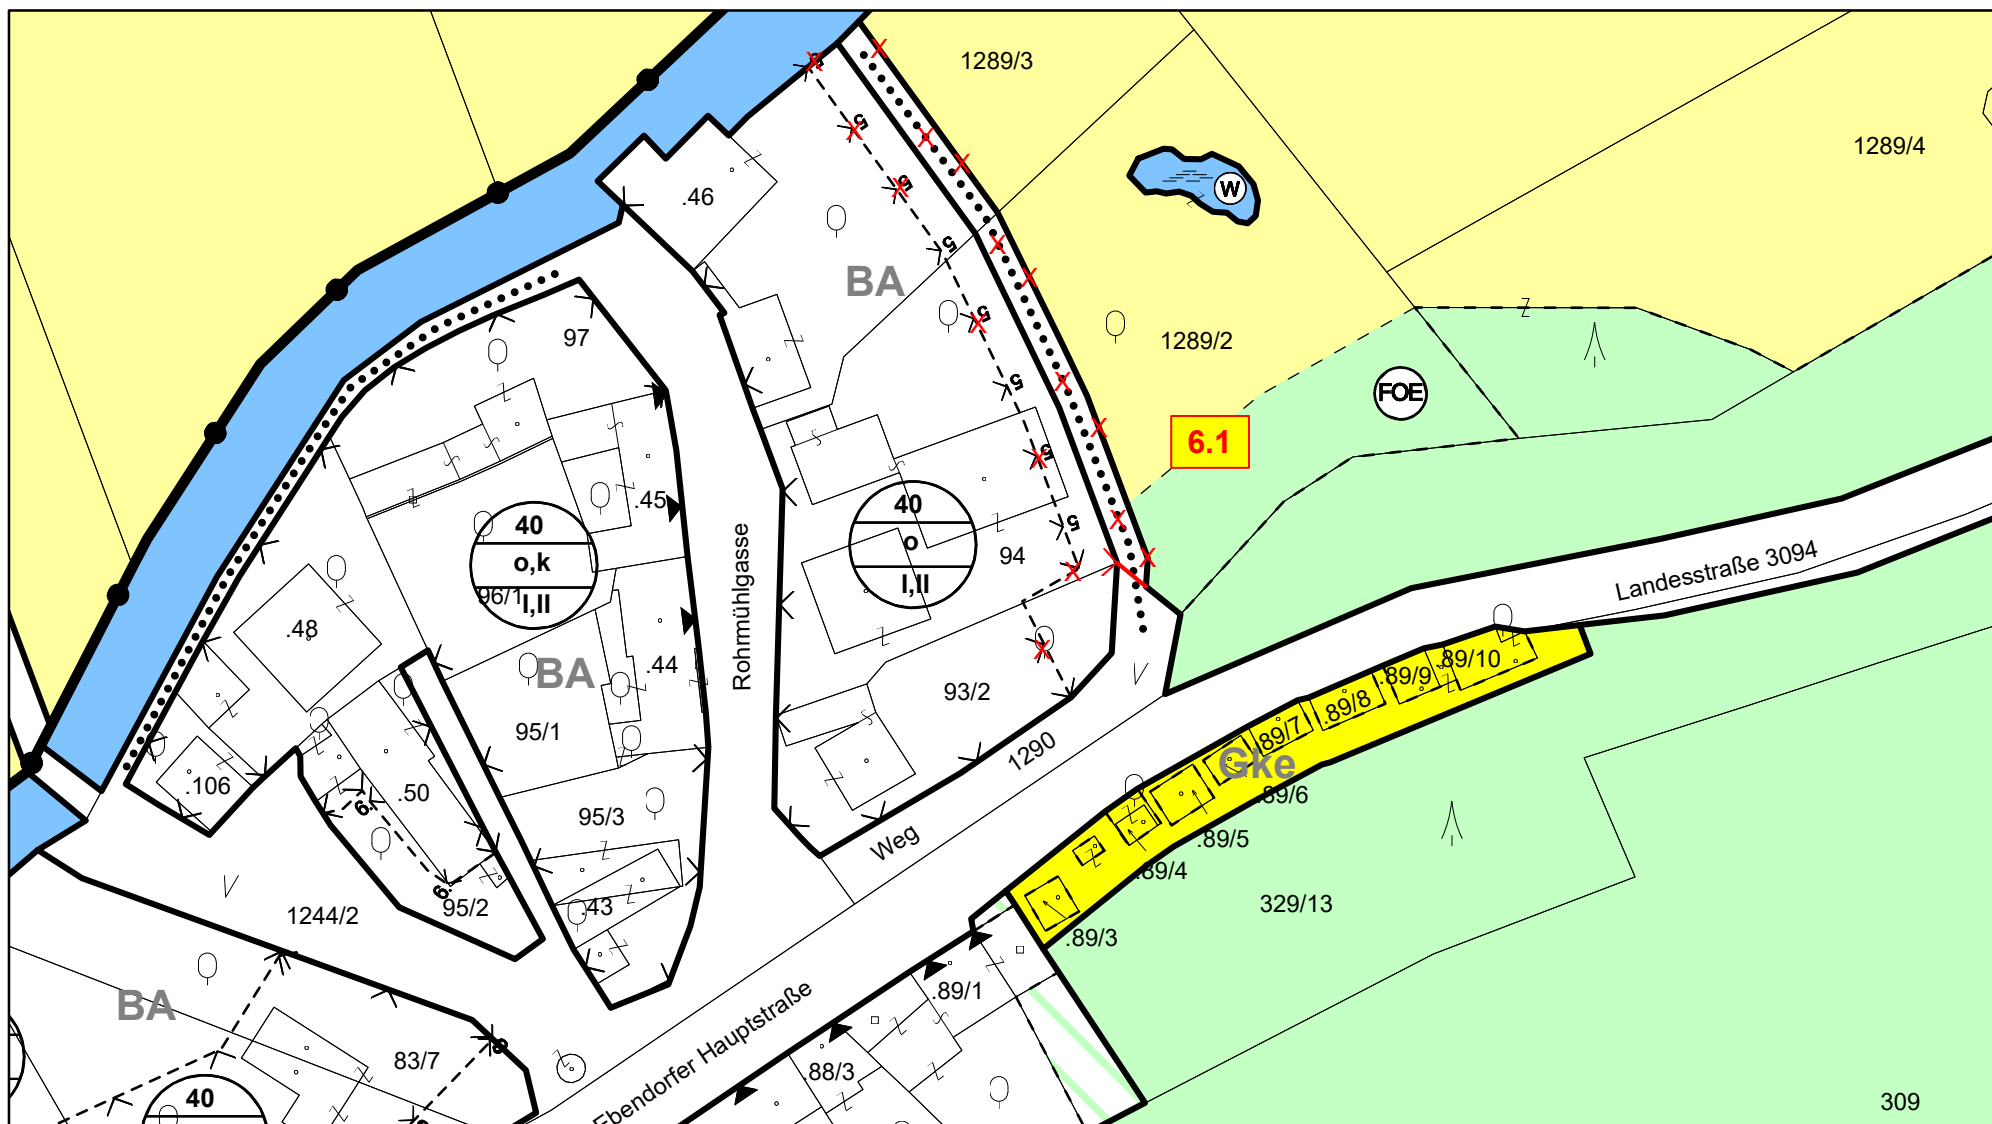

AUSSCHNITT Blatt EB-58 STADTGEMEINDE MISTELBACH, KG. Ebendorf BEBAUUNGSPLAN.


44. ÄNDERUNG

1:1.000

Planverfasser:

TB f. Raumplanung u. Raumordnung DI FRIEDMANN u. AUJESKY OG,
1230 WIEN, Fröhlichg. 44/8

44. ÄNDERUNG: Wien, am 23. 02. 2021

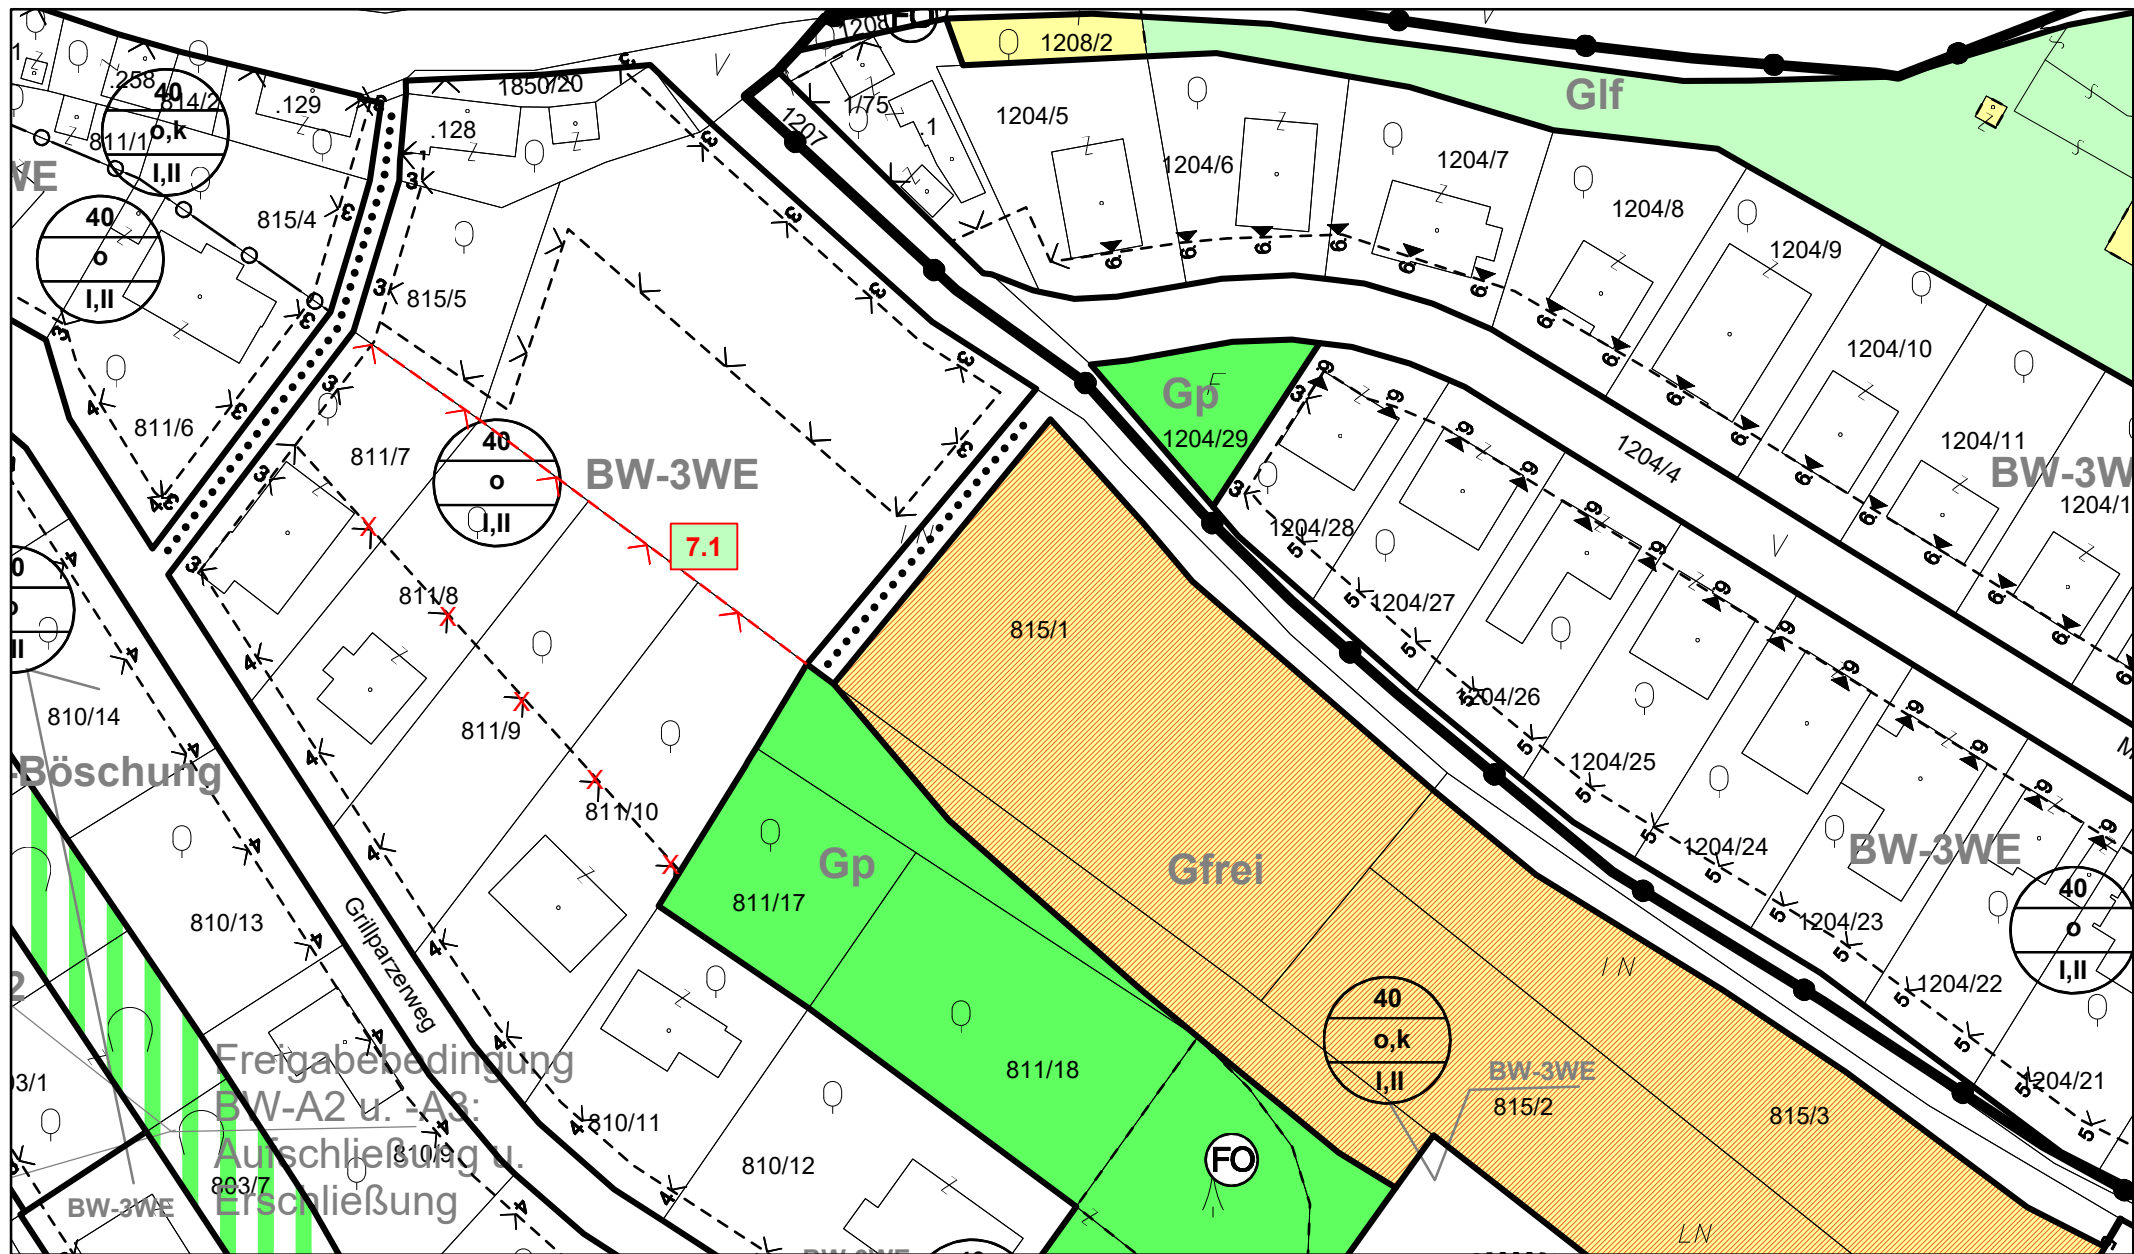

AUSSCHNITT Blatt LA/MB/EB-62 STADTGEMEINDE MISTELBACH, KG. Lanzendorf BEBAUUNGSPLAN,


44. ÄNDERUNG

1:1.000

44. ÄNDERUNG: Wien, am 23. 02. 2021

Planverfasser:

TB f. Raumplanung u. Raumordnung DI FRIEDMANN u. AUJESKY OG,
1230 WIEN, Fröhlichg. 44/8

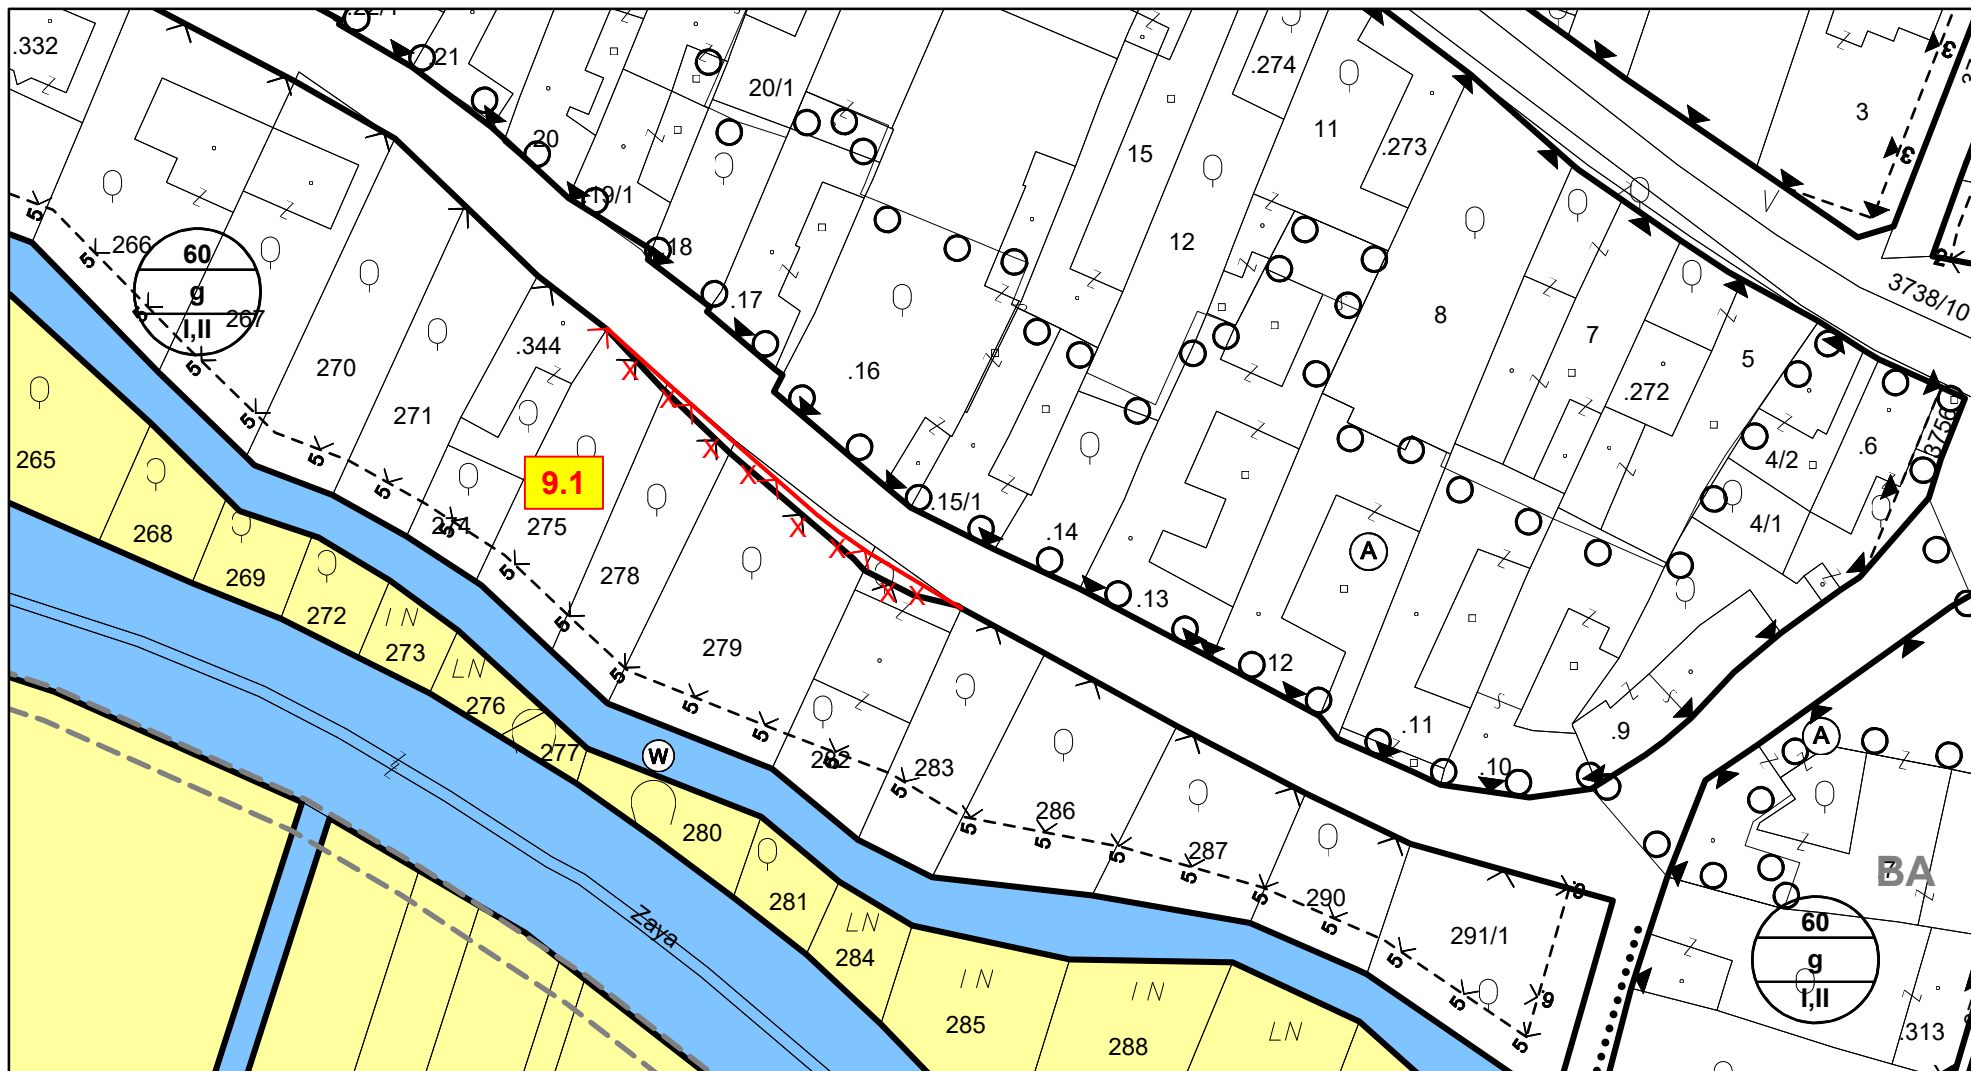

AUSSCHNITT Blatt HÜ-51 STADTGEMEINDE MISTELBACH, KG. Hüttendorf BEBAUUNGSPLAN,


44. ÄNDERUNG

1:1.000

44. ÄNDERUNG: Wien, am 23. 02. 2021

Planverfasser:

**TB f. Raumplanung u. Raumordnung DI FRIEDMANN u. AUJESKY OG,
1230 WIEN, Fröhlichg. 44/8**

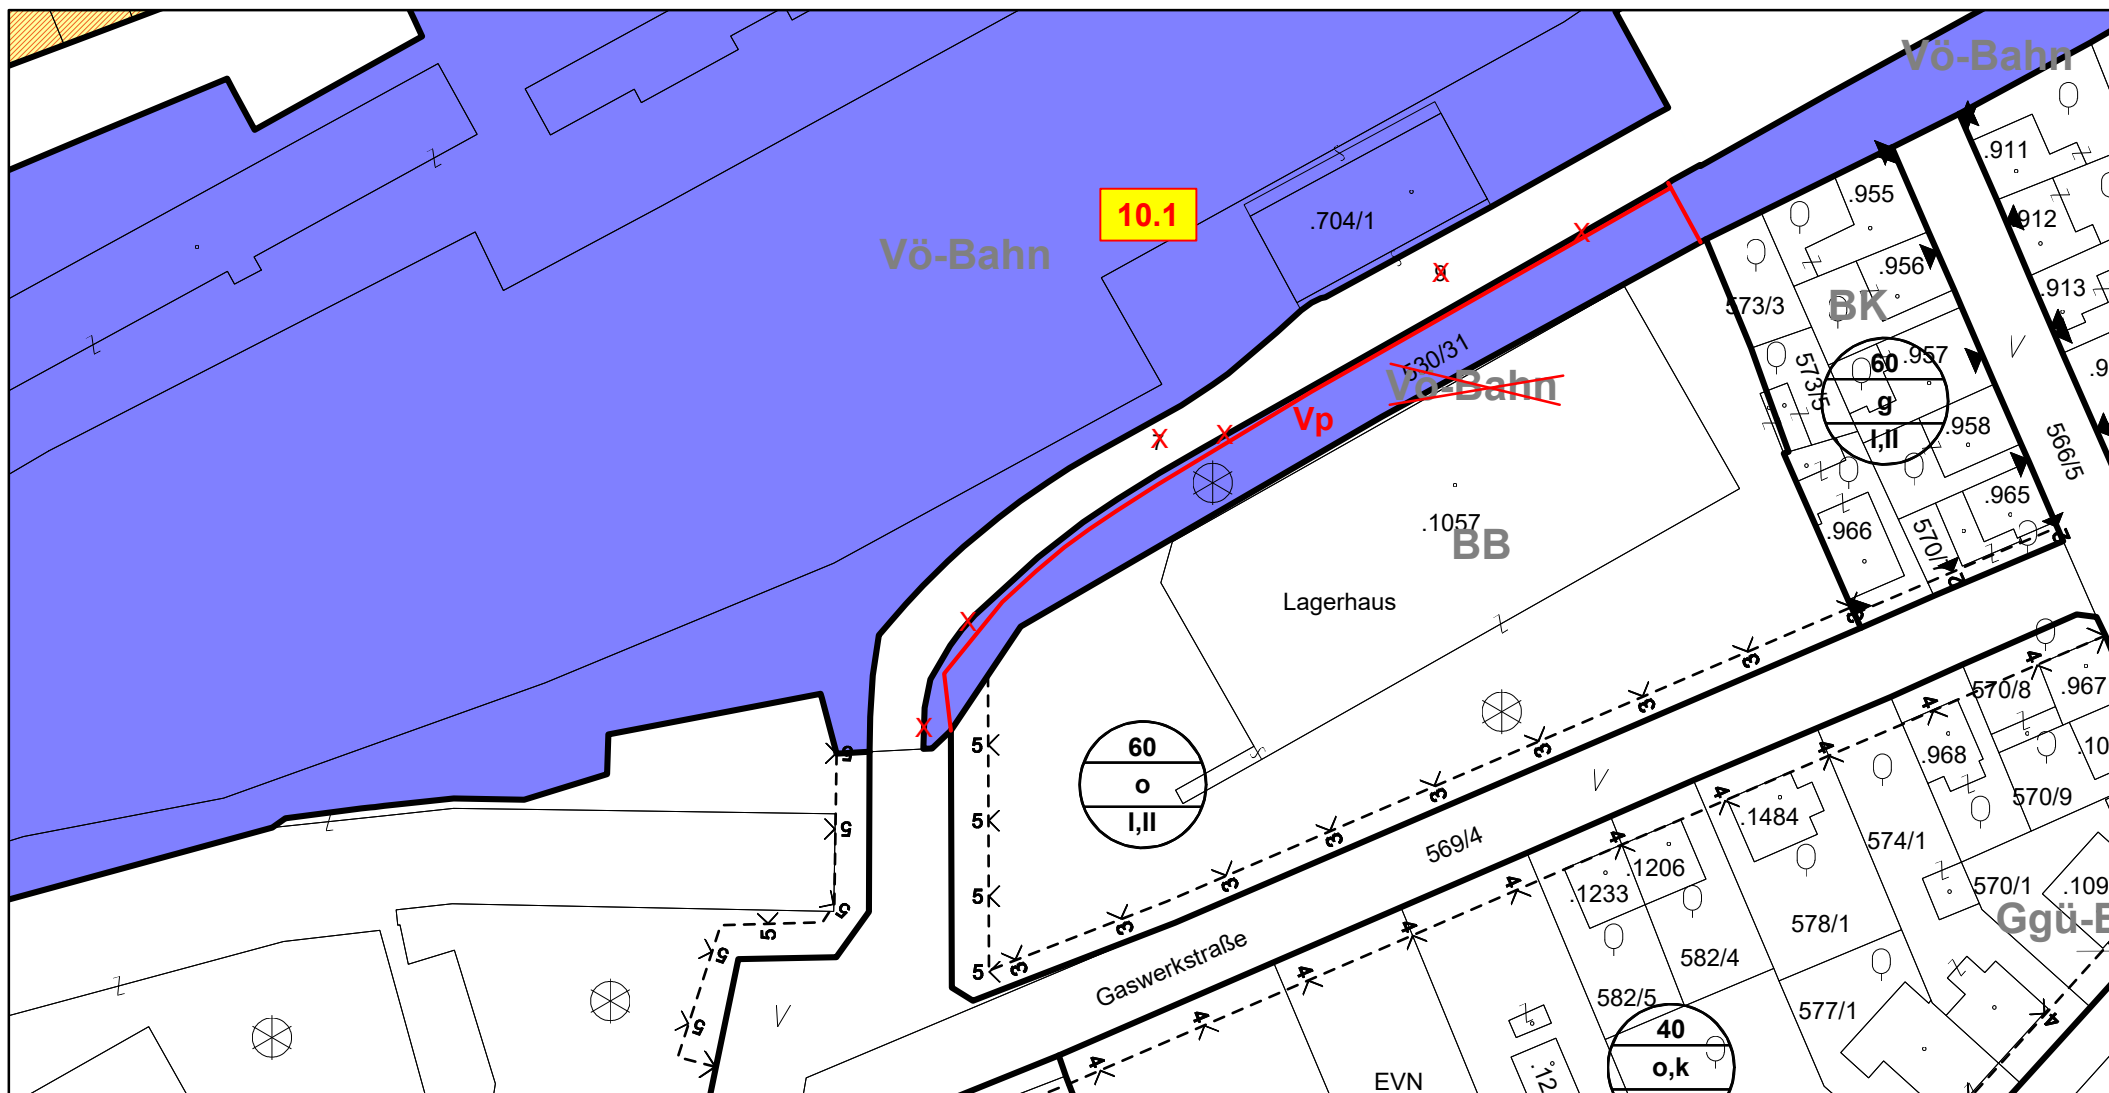

AUSSCHNITT Blatt MB-53 STADTGEMEINDE MISTELBACH, KG. Mistelbach BEBAUUNGSPLAN.


44. ÄNDERUNG

1:1.000

44. ÄNDERUNG: Wien, am 23. 02. 2021

Planverfasser:

**TB f. Raumplanung u. Raumordnung DI FRIEDMANN u. AUJESKY OG,
1230 WIEN, Fröhlichg. 44/8**

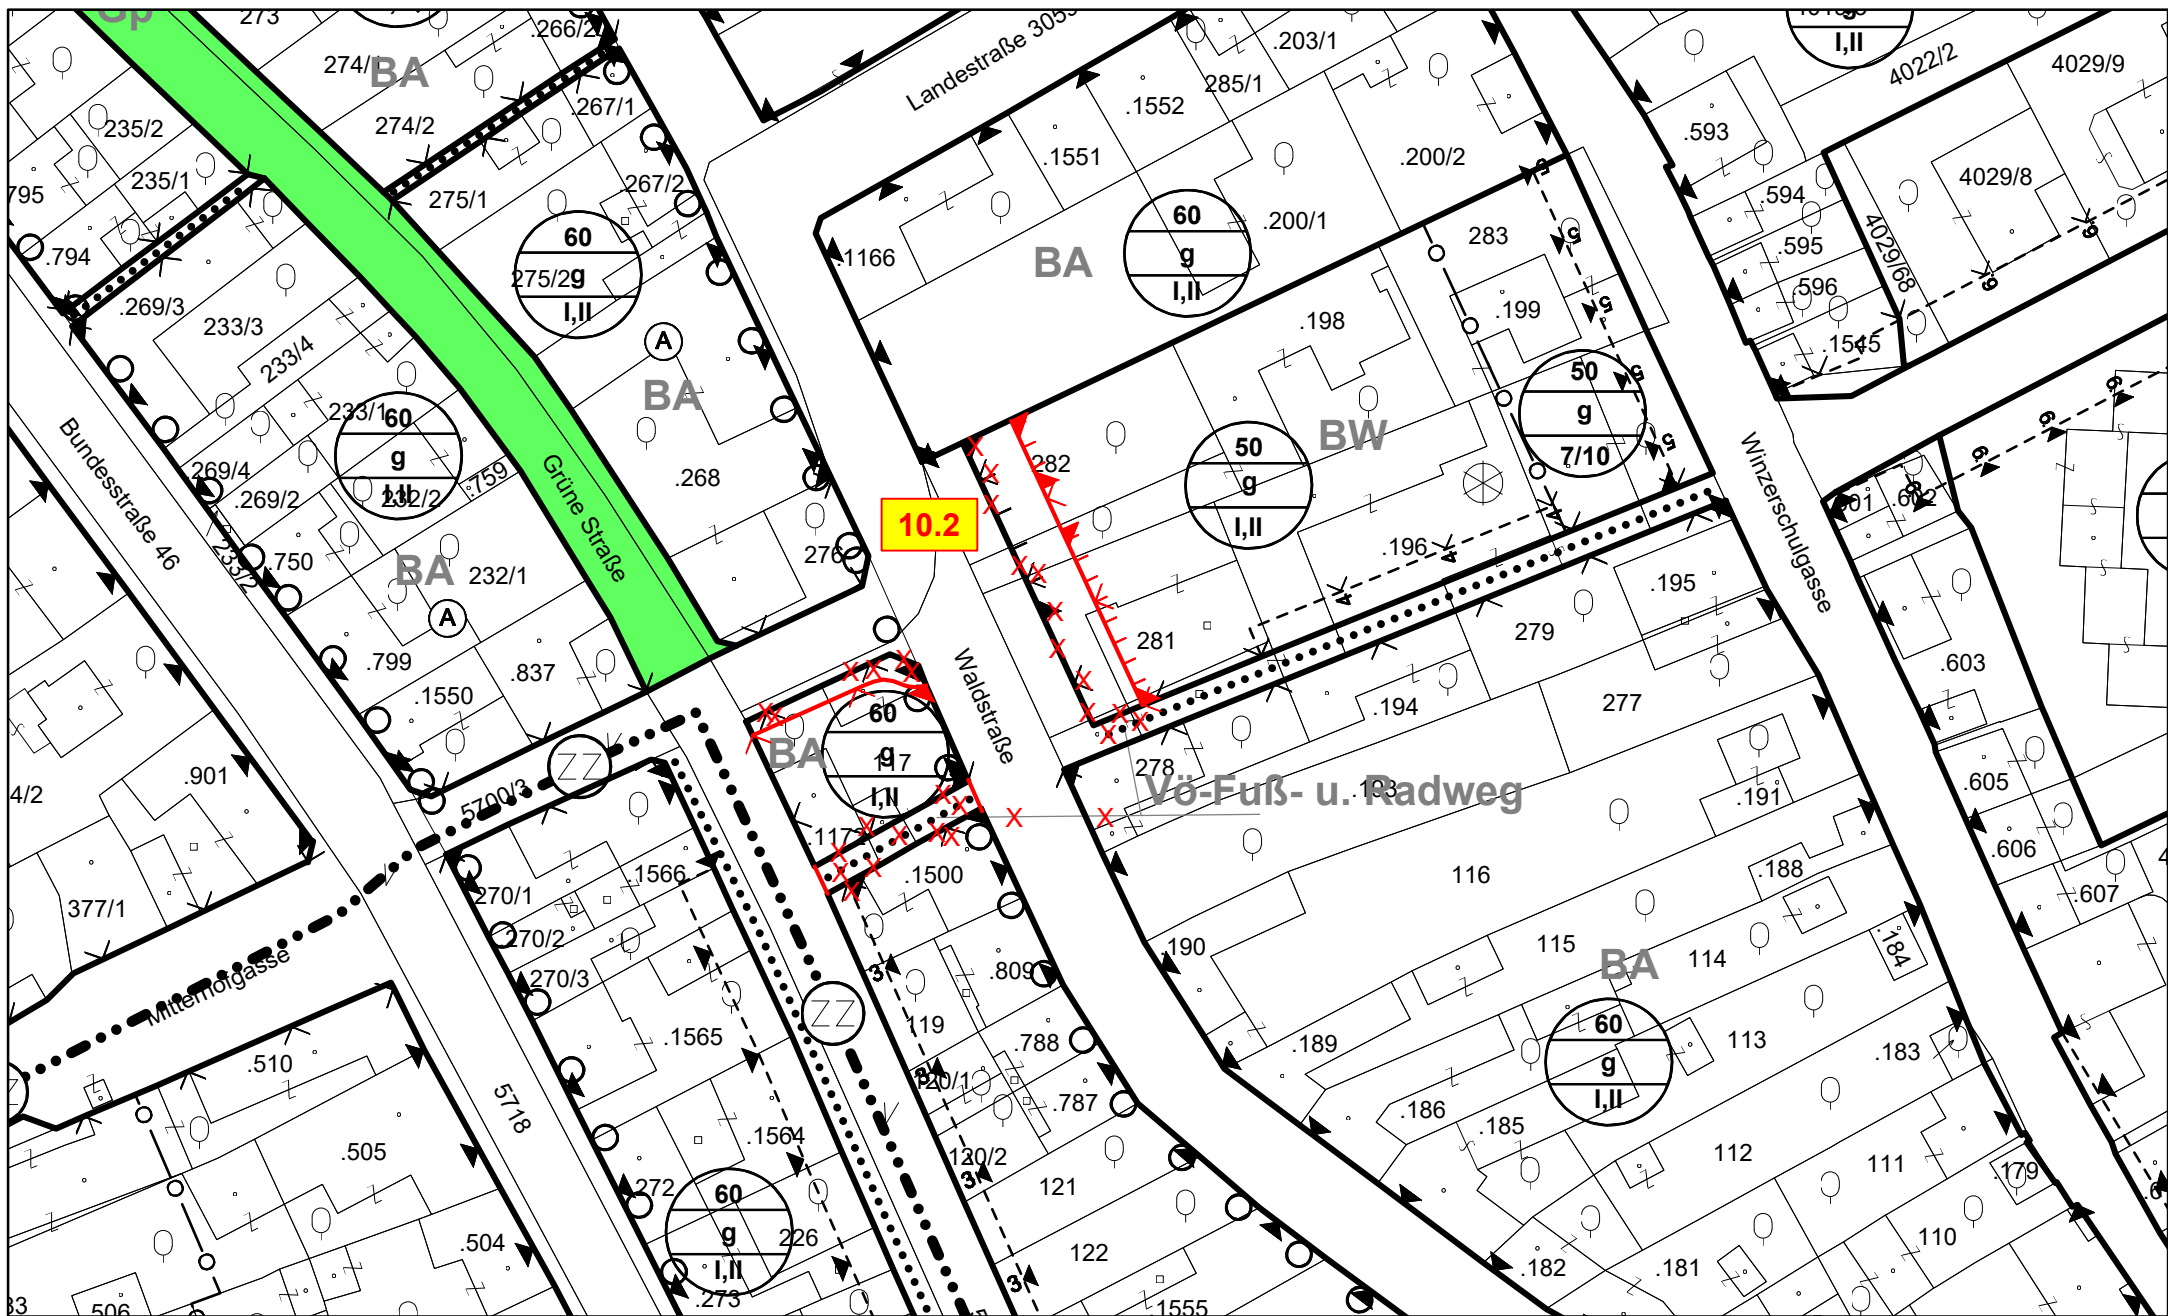

AUSSCHNITT Blatt MB-41 STADTGEMEINDE MISTELBACH, KG. Mistelbach BEBAUUNGSPLAN.


44. ÄNDERUNG

1:1.000

44. ÄNDERUNG: Wien, am 23. 02. 2021

Planverfasser:

**TB f. Raumplanung u. Raumordnung DI FRIEDMANN u. AUJESKY OG,
1230 WIEN, Fröhlichg. 44/8**

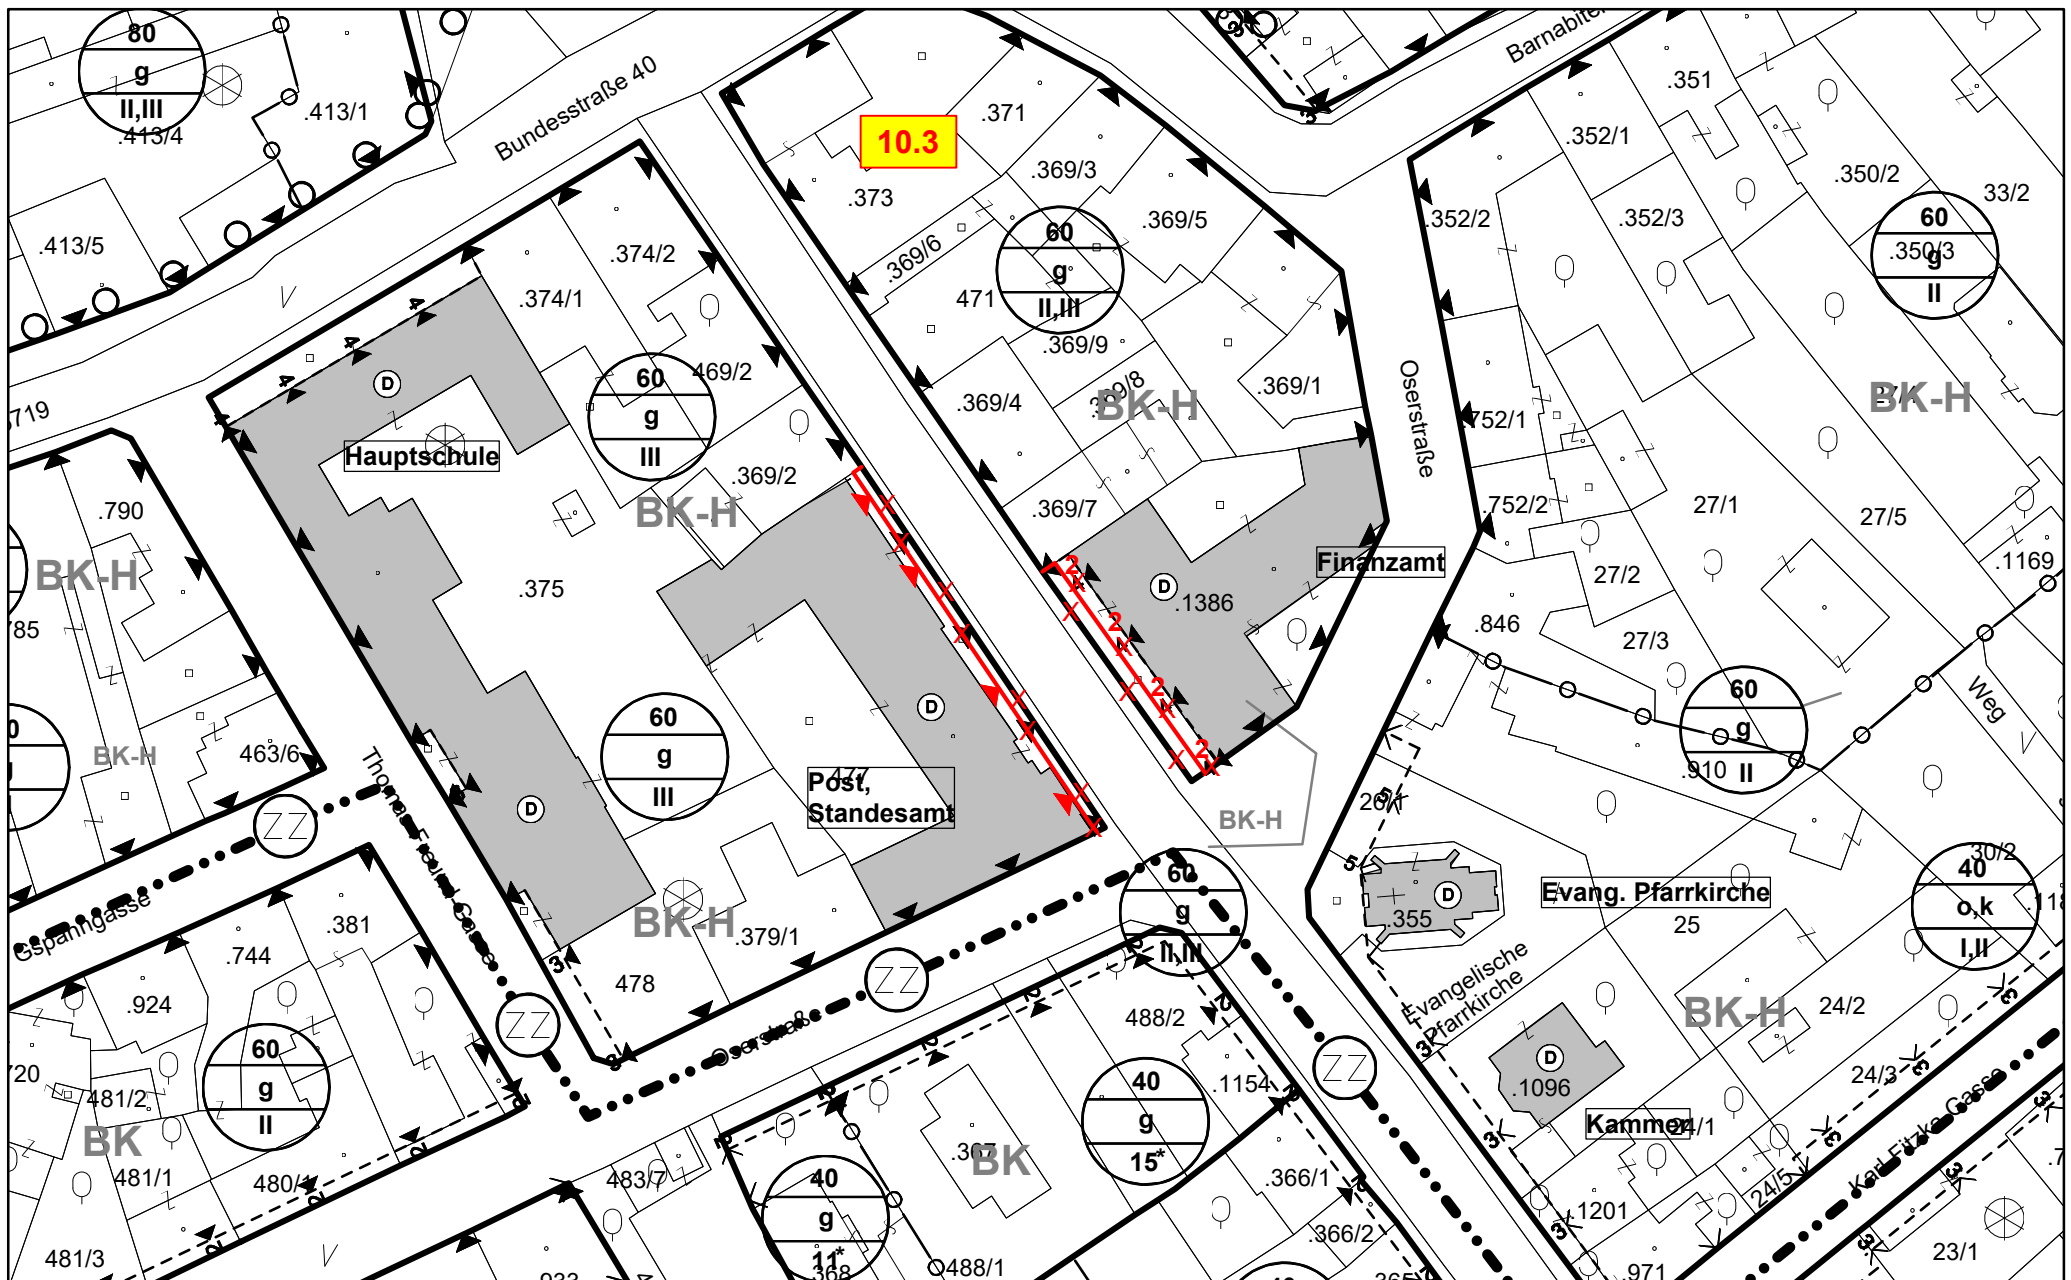

AUSSCHNITT Blatt MB-46, MB/LA-54 STADTGEMEINDE MISTELBACH, KG. Mistelbach BEBAUUNGSPLAN.


44. ÄNDERUNG

1:1.000

44. ÄNDERUNG: Wien, am 23. 02. 2021

Planverfasser:

TB f. Raumplanung u. Raumordnung DI FRIEDMANN u. AUJESKY OG,
1230 WIEN, Fröhlichg. 44/8

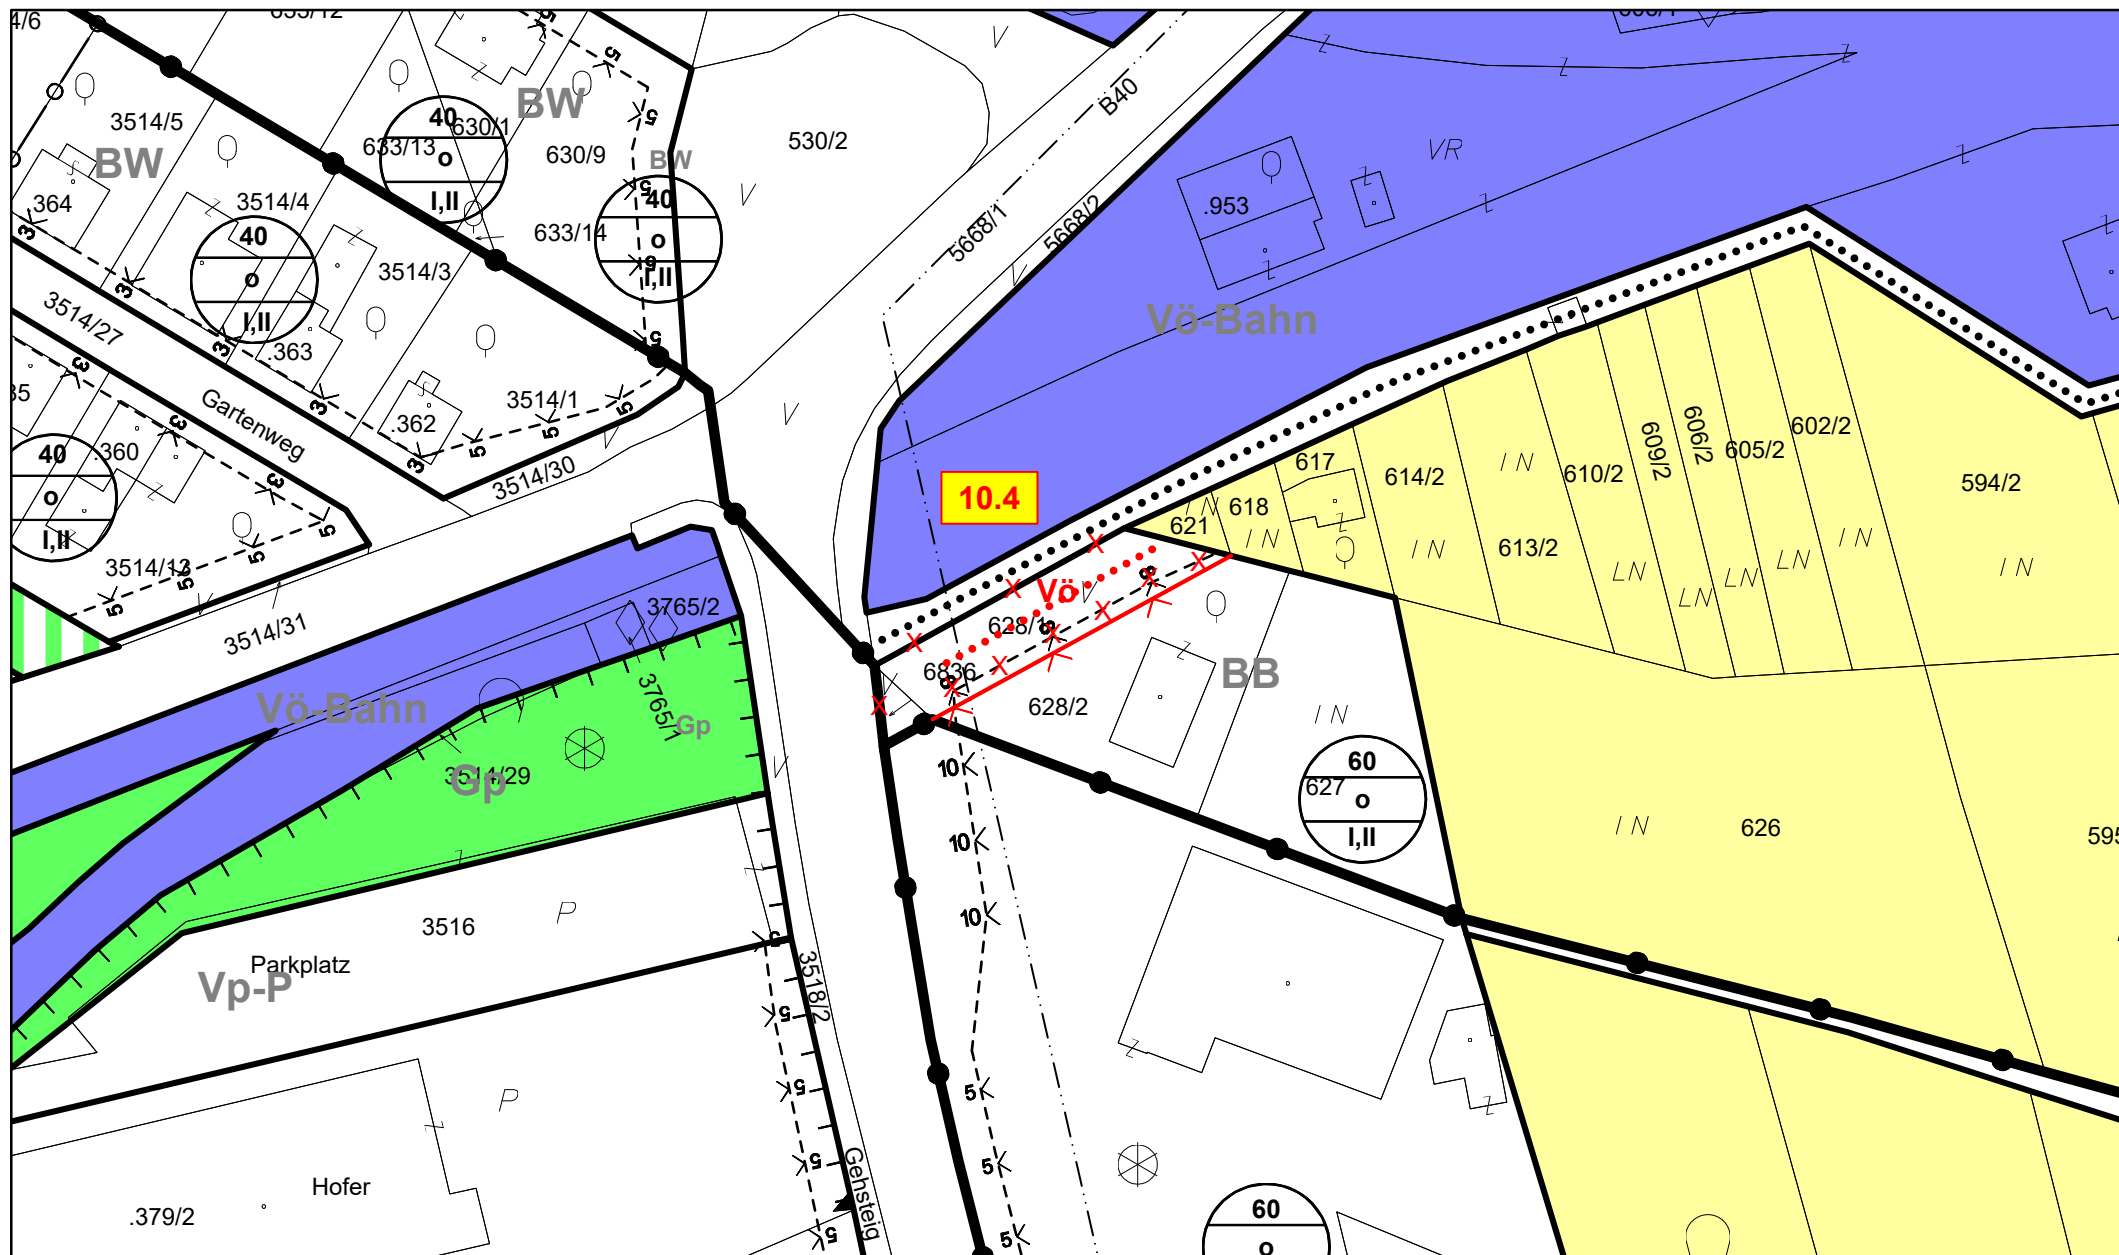

AUSSCHNITT Blatt HÜ/PA/LA/MB-60 STADTGEMEINDE MISTELBACH, KG. Mistelbach BEBAUUNGSPLAN.

44. ÄNDERUNG

1:1.000

44. ÄNDERUNG: Wien, am 23. 02. 2021

Planverfasser:

**TB f. Raumplanung u. Raumordnung DI FRIEDMANN u. AUJESKY OG,
1230 WIEN, Fröhlichg. 44/8**



AUSSCHNITT Blatt MB-42, MB-47 STADTGEMEINDE MISTELBACH, KG. Mistelbach BEBAUUNGSPLAN.

44. ÄNDERUNG


1:2.000

44. ÄNDERUNG: Wien, am 23. 02. 2021

Planverfasser:

TB f. Raumplanung u. Raumordnung DI FRIEDMANN u. AUJESKY OG,

1230 WIEN, Fröhlichg. 44/8

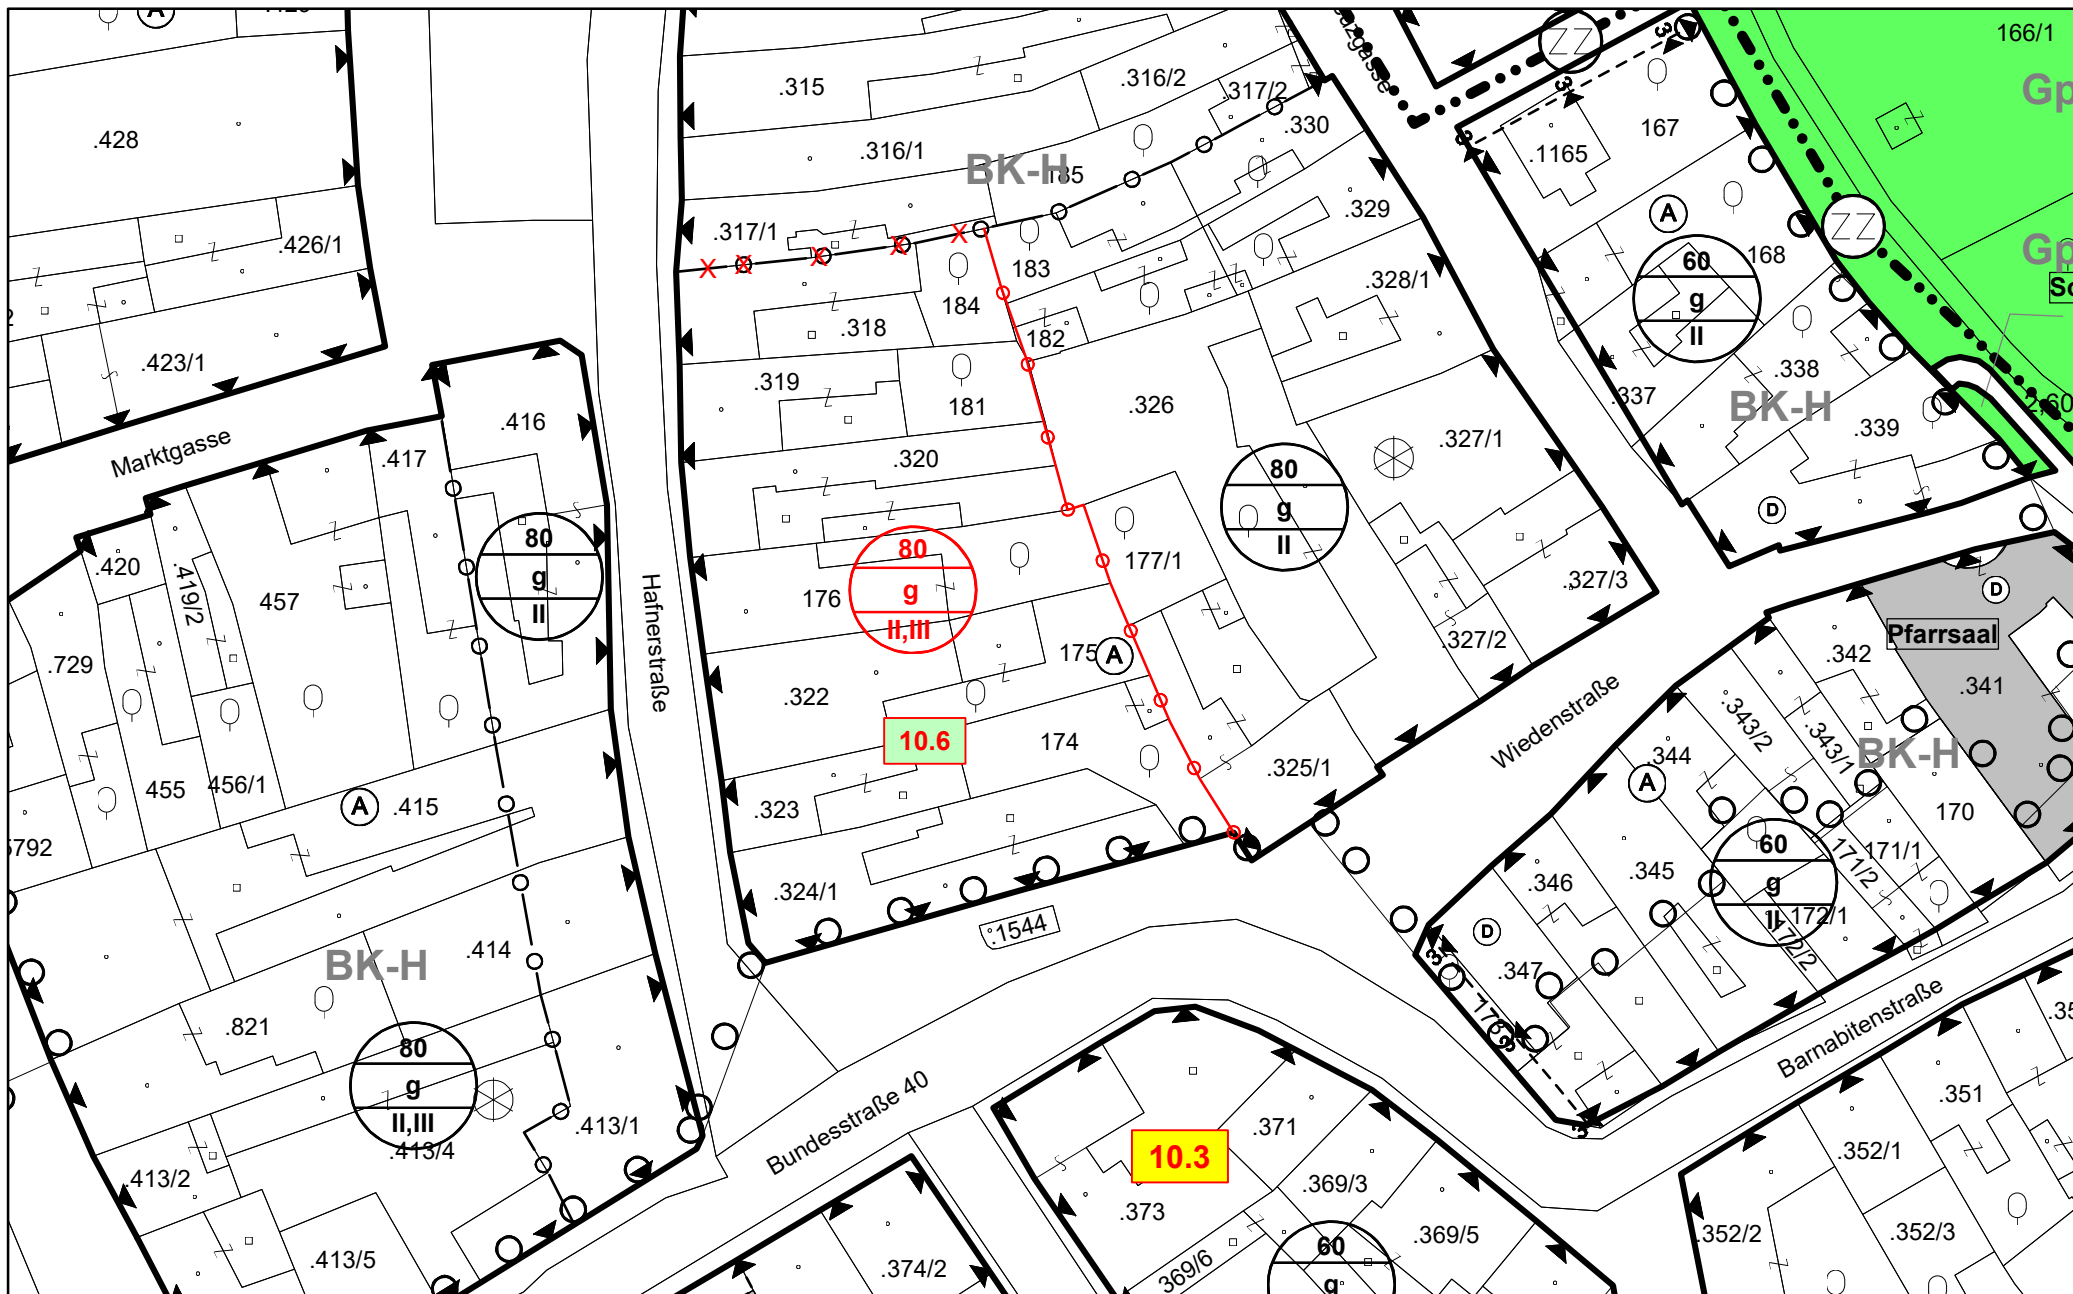

AUSSCHNITT Blatt MB-46 STADTGEMEINDE MISTELBACH, KG. Mistelbach BEBAUUNGSPLAN.

44. ÄNDERUNG

1:1.000

44. ÄNDERUNG: Wien, am 23. 02. 2021

Planverfasser:

TB f. Raumplanung u. Raumordnung DI FRIEDMANN u. AUJESKY OG,
1230 WIEN, Fröhlichg. 44/8