ENTWURF: Umgestaltung Hauptplatz
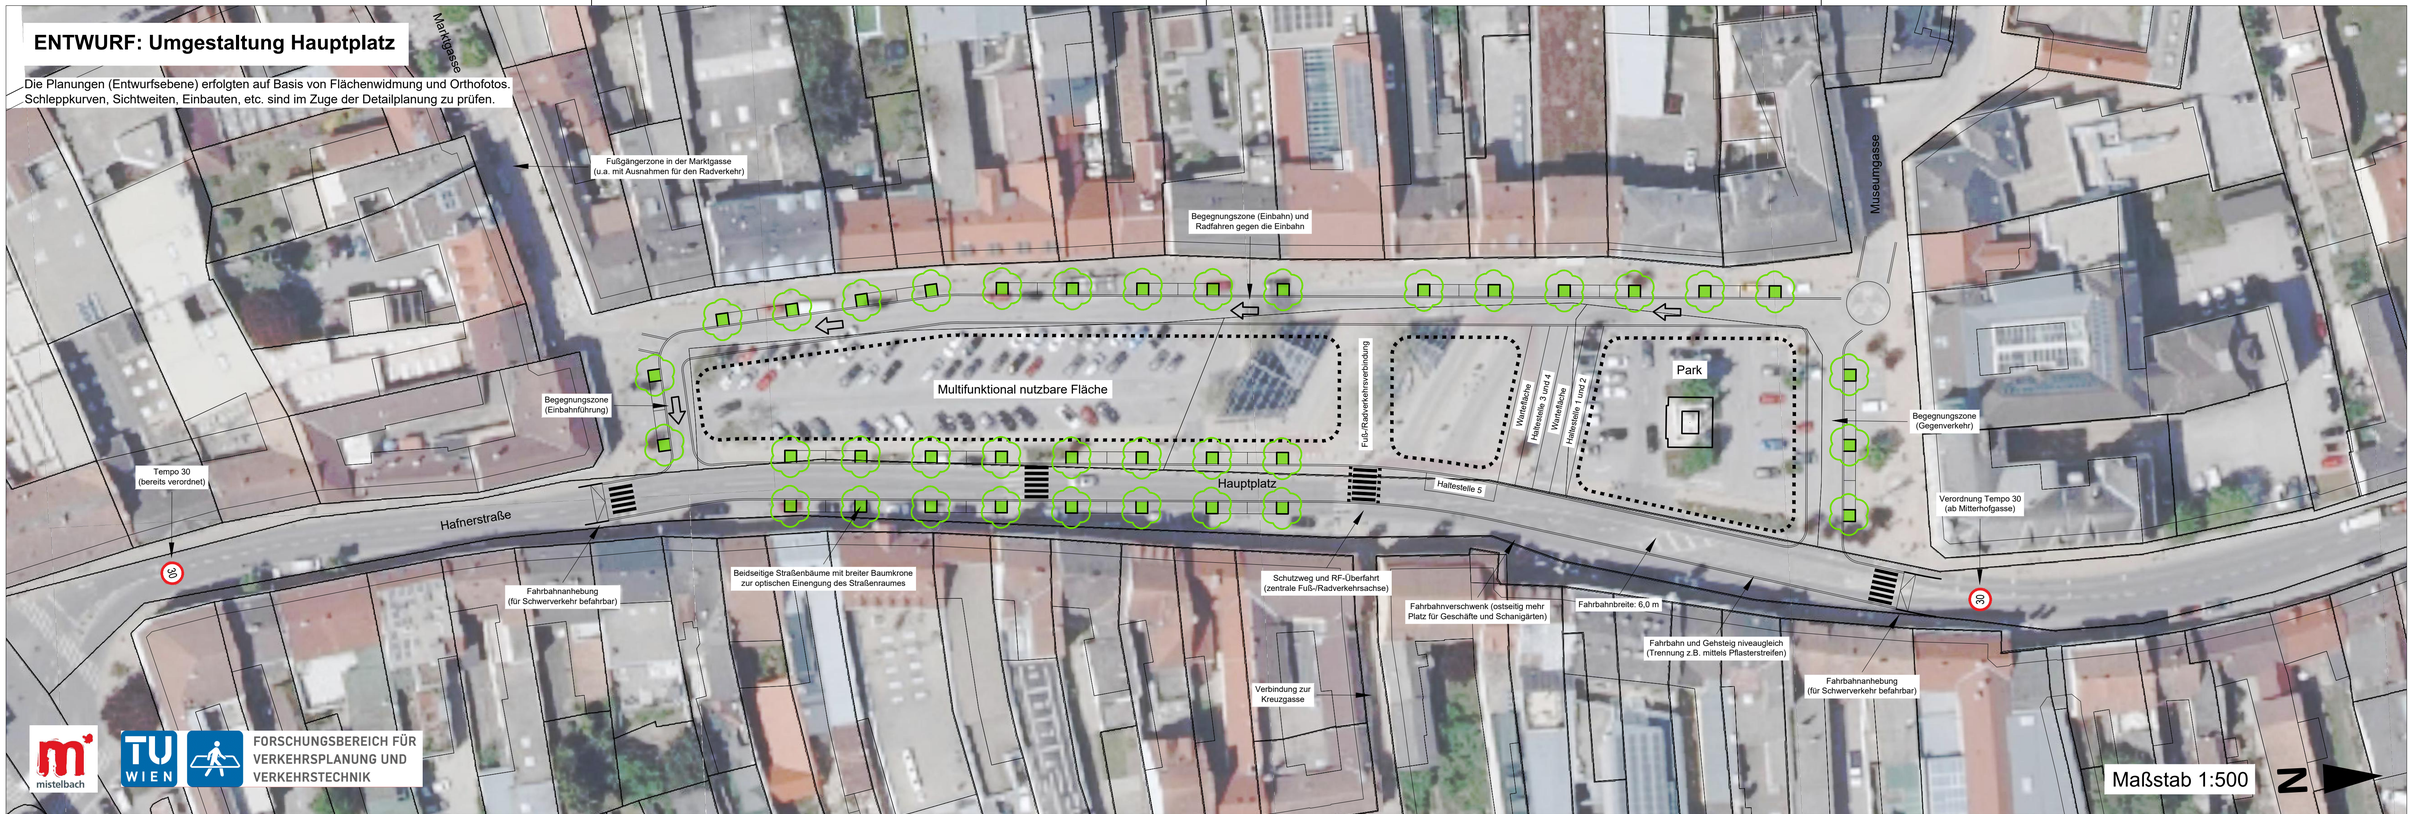
Die Planungen (Entwurfsebene) erfolgten auf Basis von Flächenwidmung und Orthofotos.
Schleppkurven, Sichtweiten, Einbauten, etc. sind im Zuge der Detailplanung zu prüfen.