


ENTWURF: Umgestaltung Lanzendorfer Hauptstraße

ABSCHNITT: Schrickerstraße bis Industrieparkstraße

Die Planungen (Entwurfsebene) erfolgten auf Basis von Flächenwidmung und Orthofotos. Schleppkurven, Sichtweiten, Einbauten, etc. sind im Zuge der Detailplanung zu prüfen.

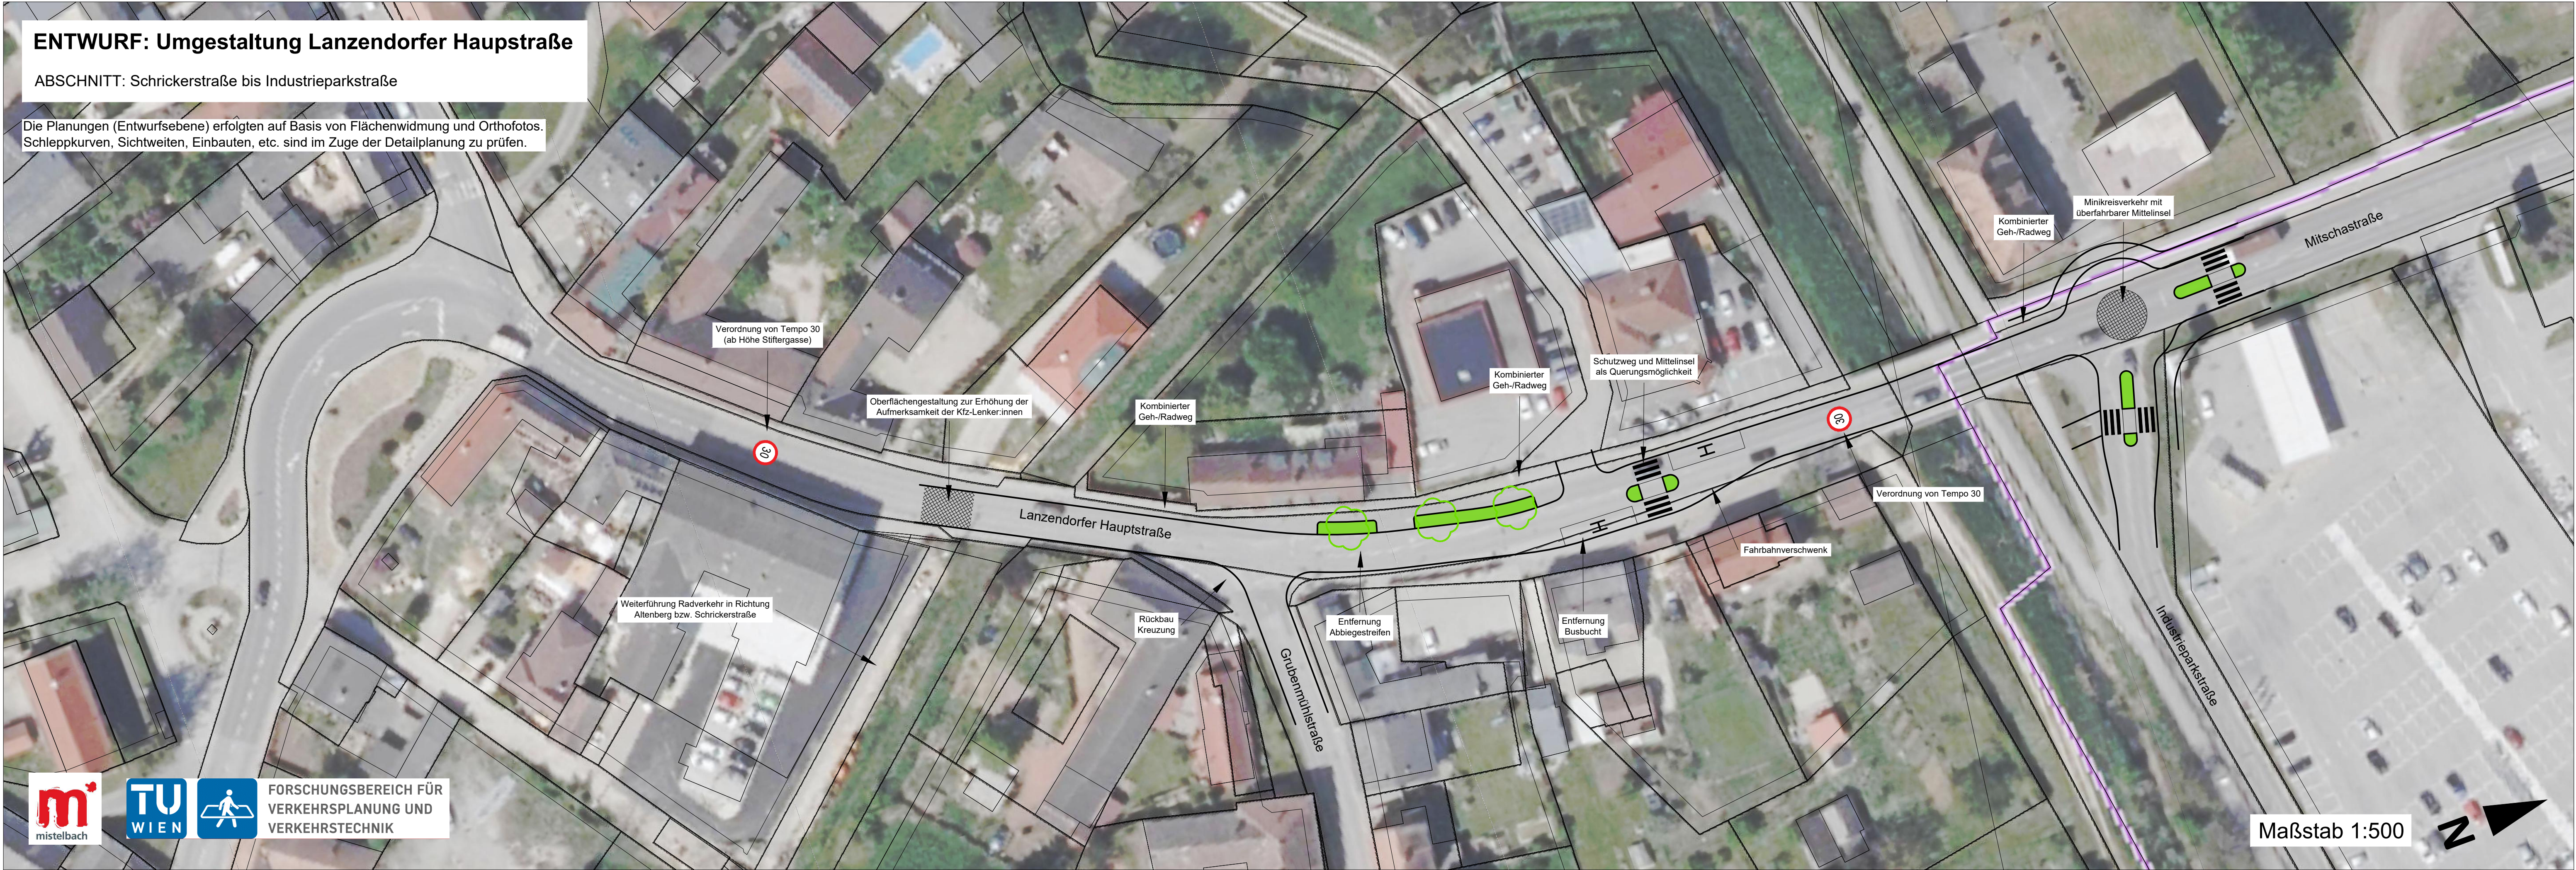

FORSCHUNGSBEREICH FÜR
VERKEHRSPLANUNG UND
VERKEHRSTECHNIK

Maßstab 1:500

