


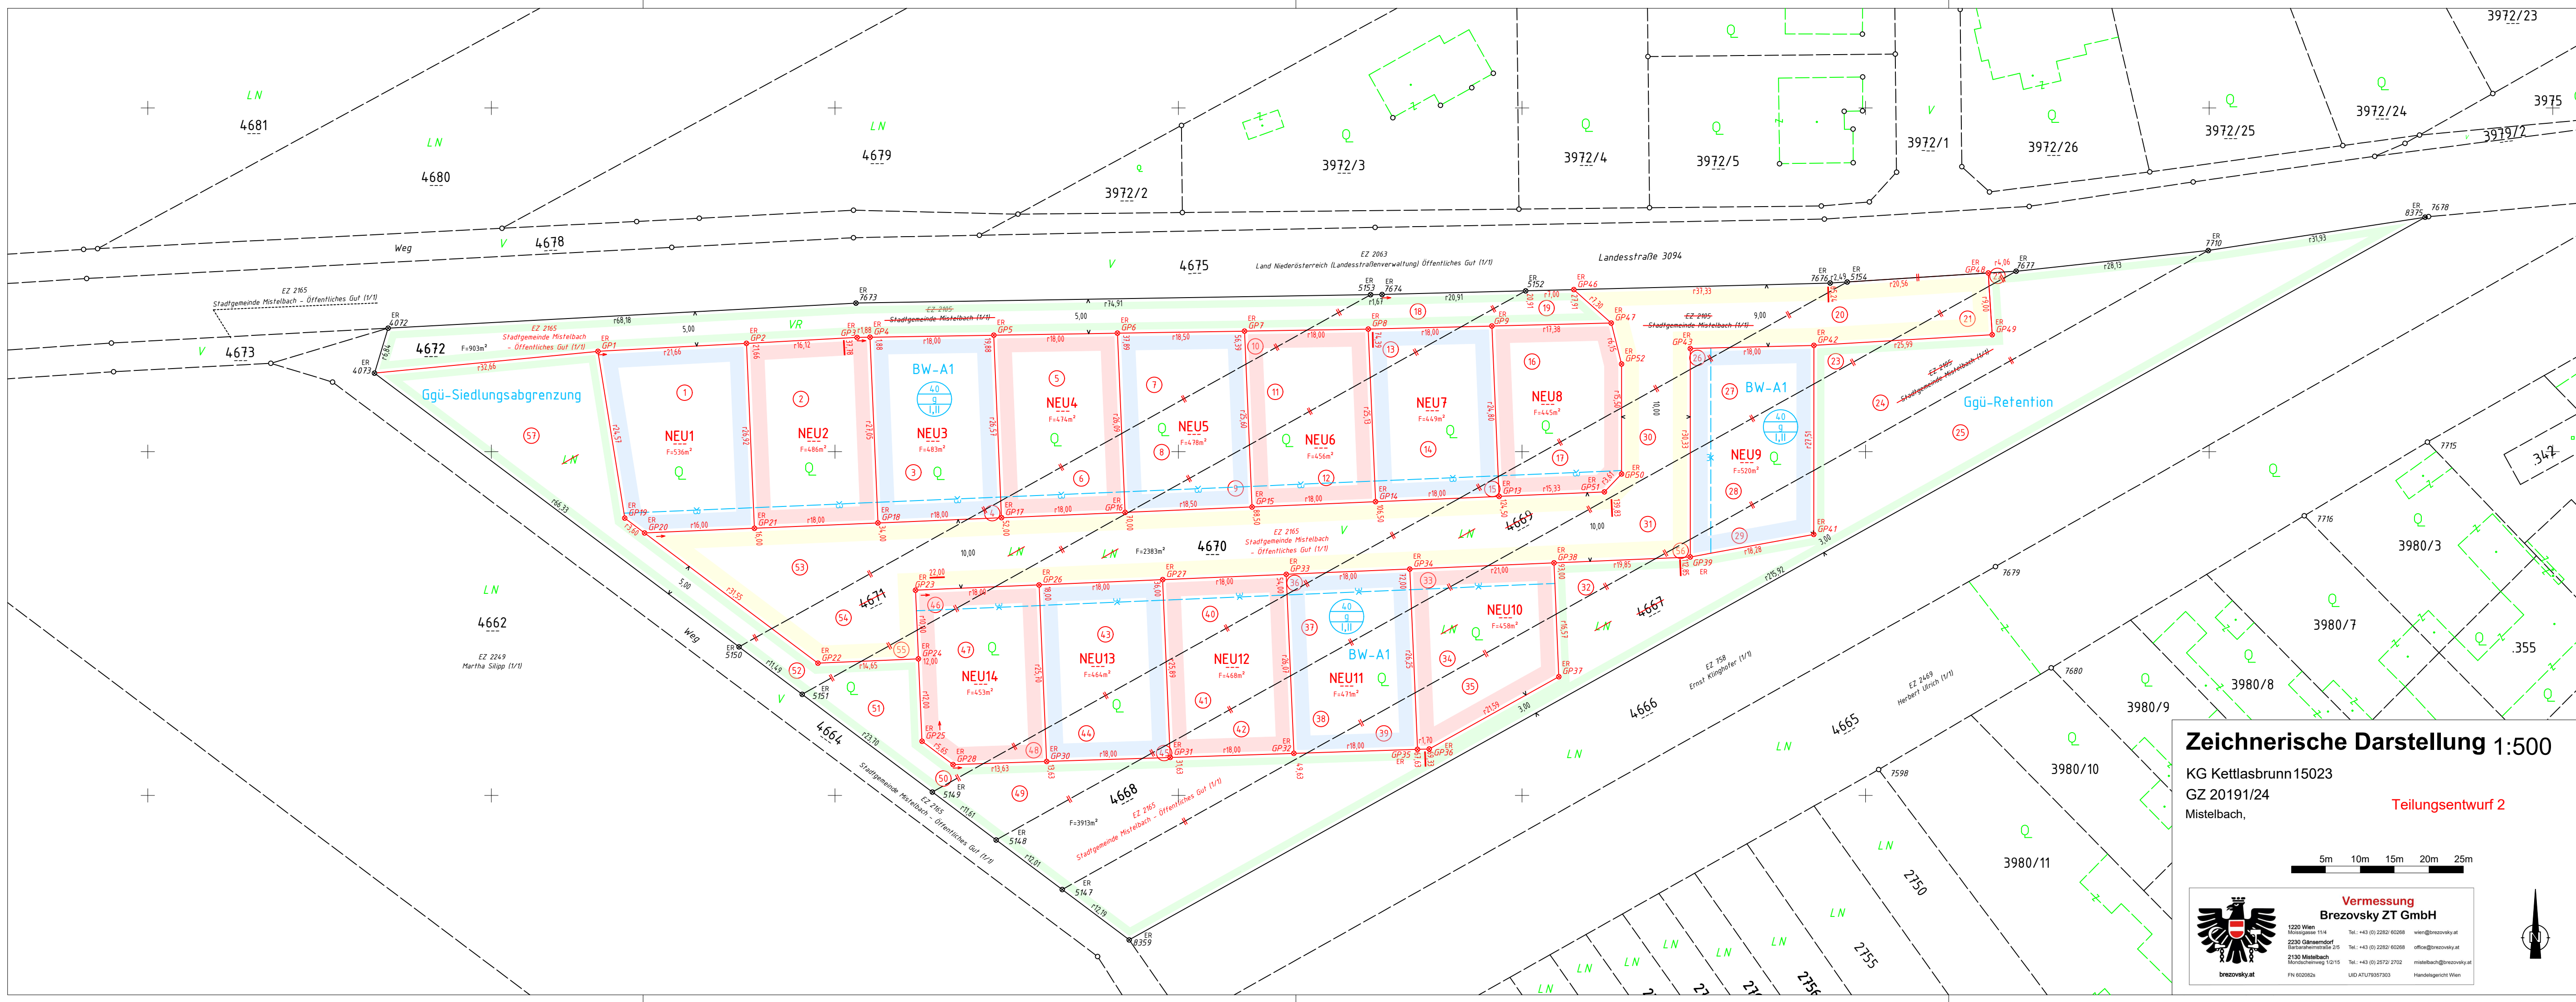

Zeichnerische Darstellung 1:500

KG Kettlasbrunn 15023
GZ 2019/24
Mistelbach,

Teilungsentwurf 2

5m10m15m20m25m

**Vermessung
Brezovsky ZT GmbH**

1220 Wien
Mossiggasse 11/4
Tel.: +43 (0) 2282/ 60268 wien@brezovsky.at

2330 Gänserndorf
Bartholomäusstraße 2/3
Tel.: +43 (0) 2282/ 60268 office@brezovsky.at

2130 Mistelbach
Mondscheinweg 1/2/15
Tel.: +43 (0) 2572/ 2702 mistelbach@brezovsky.at

FN 602082s UID ATU79357303 Handelsgericht Wien